

Agenzia delle Entrate
CATASTO FABBRICATI
Ufficio Provinciale di
Milano

Dichiarazione protocollo n. _____ del _____

Comune di Milano

Via Bergognone

civ. 9

Identificativi Catastali:

Sezione:

Foglio: 471

Particella: 75

Subalterno: 721

Compilata da:
Fracotti Alberto

Iscritto all'albo:
Architetti

Prov. Milano


N. 8095

Planimetria

Scheda n. 1


Scala 1:200

CORTILE COMUNE

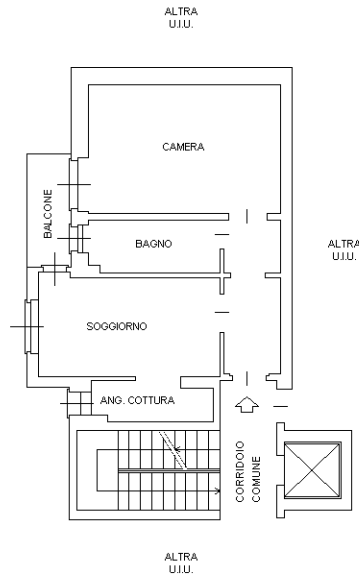

PIANTA PIANO SESTO

H. = 2.89 mt

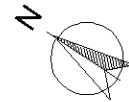

**Agenzia delle Entrate
CATASTO FABBRICATI
Ufficio Provinciale di
Milano**

Dichiarazione protocollo n. MI0271641 del 10/06/2024

Comune di Milano

Via Bergognone

civ. 9

Identificativi Catastali:

Sezione:

Foglio: 471

Particella: 75

Subalterno: 722

Compilata da:

Frascotti Alberto

Iscritto all'albo:

Architetti


Prov. Milano

N. 8095

Planimetria


Scheda n. 1

Scala 1:200

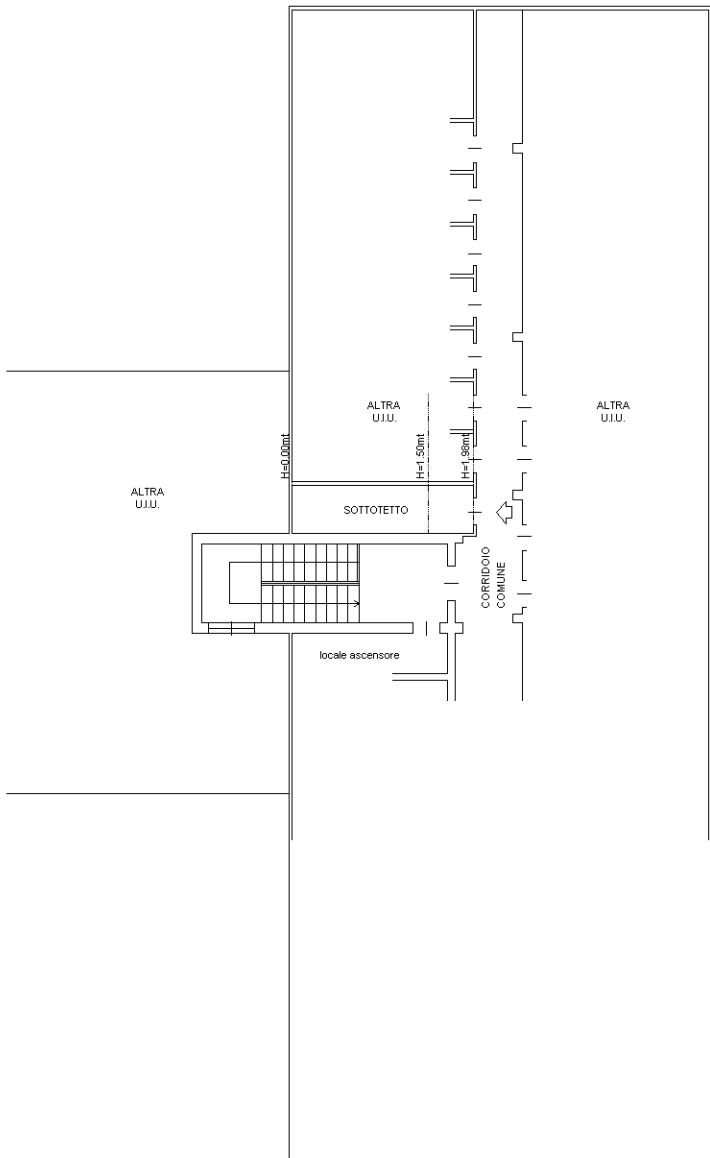

VIA BERGOGNONE

PIANTA PIANO NONO (SOTTOTETTO)

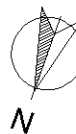

Ultima planimetria in atti