

Agenzia delle Entrate
CATASTO FABBRICATI
Ufficio Provinciale di
Milano

Dichiarazione protocollo n. _____ del _____

Comune di Milano

Viale Argonne

civ. 42

Identificativi Catastali:

Sezione:

Foglio: 358

Particella: 94

Subalterno: 715

Compilata da:
Fracotti Alberto

Iscritto all'albo:
Architetti

Prov. Milano

N. 8095


Planimetria

Scheda n. 1

Scala 1:200

MAPPALE 297

CORTILE COMUNE

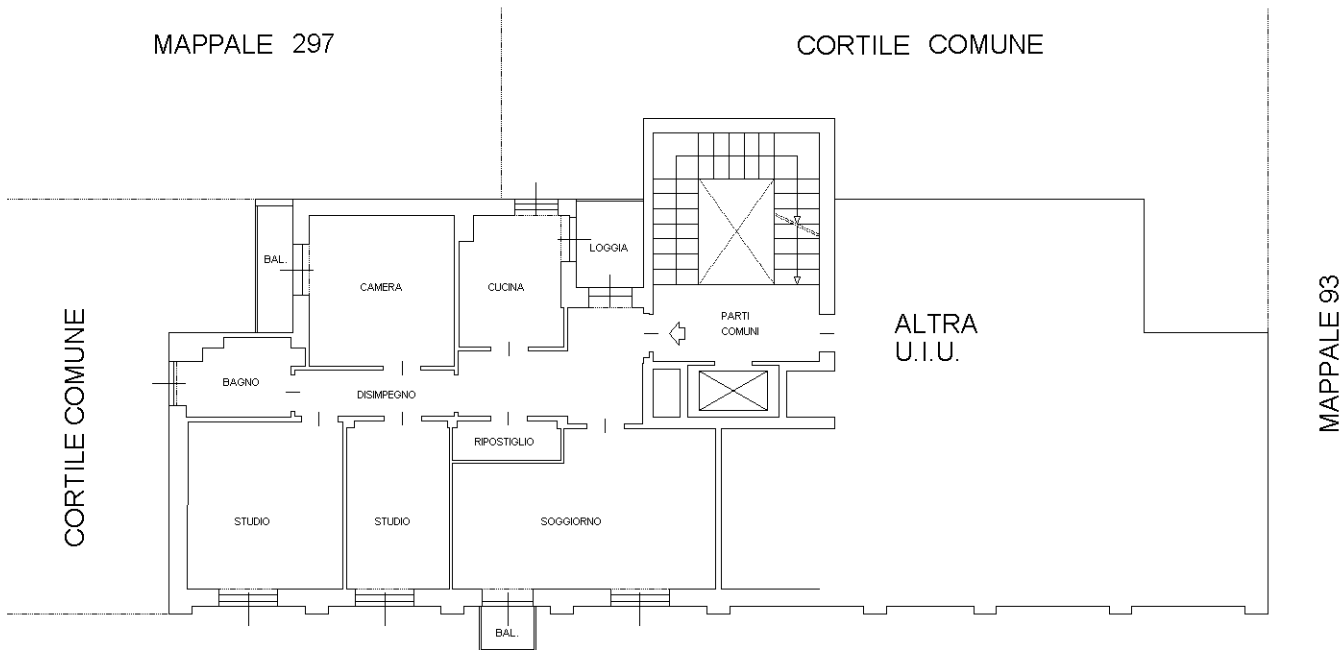

VIALE ARGONNE

PIANTA PIANO SETTIMO

H. = 2.97 mt



N



Agenzia delle Entrate
CATASTO FABBRICATI
Ufficio Provinciale di
Milano

Dichiarazione protocollo n. _____ del _____

Comune di Milano

Viale Argonne

civ. 42

Identificativi Catastali:

Sezione:

Foglio: 358

Particella: 94

Subalterno: 716

Compilata da:
Fraschetti Alberto

Iscritto all'albo:
Architetti

Prov. Milano

N. 8095

Planimetria

Scheda n. 1


Scala 1:200

MAPPALE 297

CORTILE COMUNE

MAPPALE 93

CORTILE COMUNE

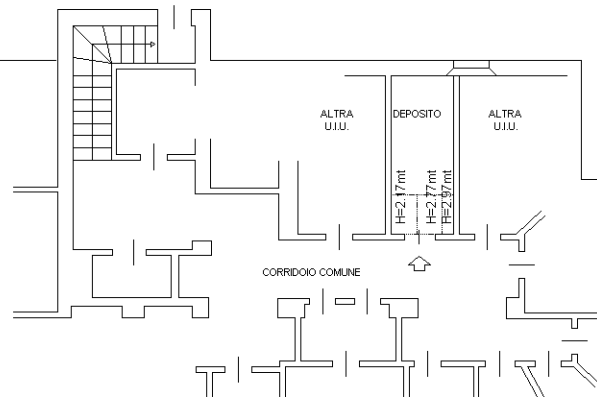

VIALE ARGONNE

PIANTA PIANO SOTTERRANEO

H. = 2.97 mt

