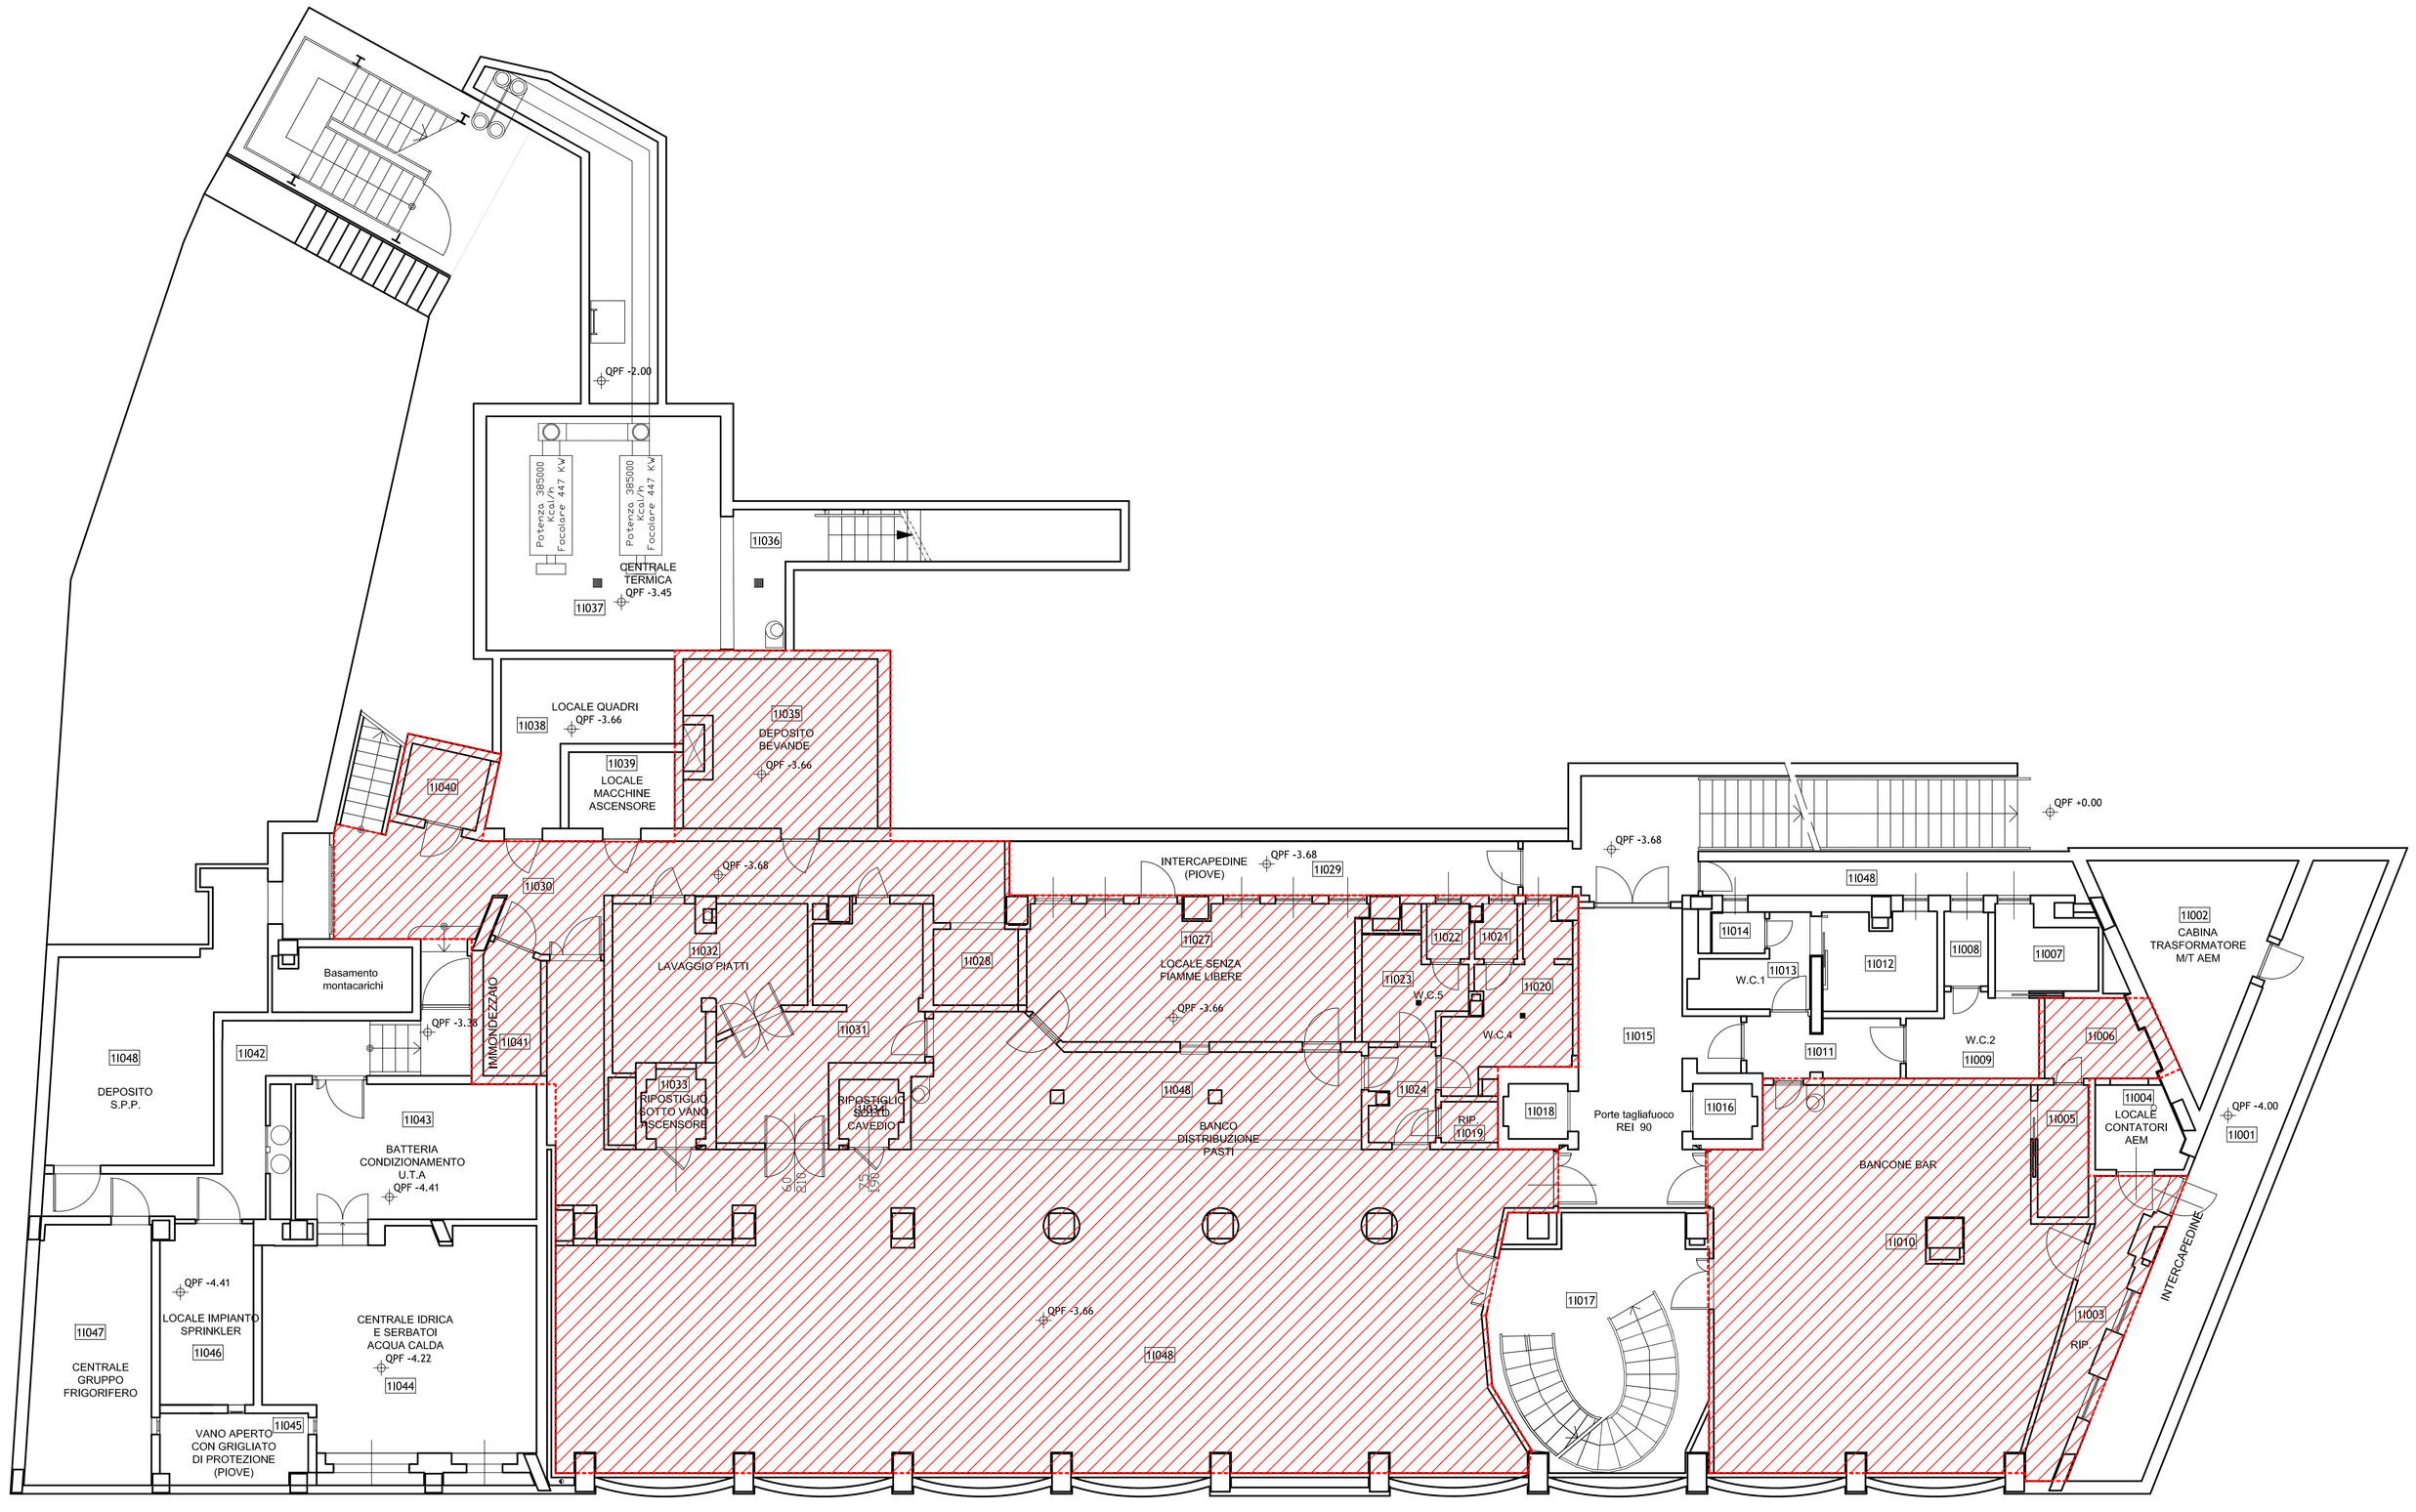

PIANTA PIANO INTERRATO
SCALA 1:100

N

UNIVERSITA' DEGLI STUDI DI MILANO
DIREZIONE PATRIMONIO IMMOBILIARE

UNI EN ISO 9001:2008
SISTEMA DI GESTIONE QUALITÀ CERTIFICATO

SETTORE VERIFICHE TECNICHE E SERVIZI PATRIMONIALI

CODICE IDENTIFICATIVO	INDIRIZZO	FILE
11240	via S. Sofia, 9 20122 Milano	11240_1i

ARCHIVIO PATRIMONIO

IL RESPONSABILE DELLA DIREZIONE
Arch. Peppino D'Andrea

TAVOLA N.	TIPOLOGIA ELABORATO	CAPO SETTORE VERIFICHE TECNICHE E SERVIZI PATRIMONIALI
01	PIANTA PIANO INTERRATO	Arch. Matteo Balzarotti
SCALA 1:100	MENSE	SPECIALISTA GESTIONE ARCHIVIO INFORMATIZZATO IMPIANTISTICA E CERTIFICAZIONI: Dany Gardin
DATA 17.10.2018		SPECIALISTA GESTIONE ARCHIVIO INFORMATIZZATO ARCHITETTURA ED EDILIZIA: Vera Zaccone

NOME FILE: DPI_M_CartPatrImm_Rev 6_20160922

QUESTO DISEGNO E' DI PROPRIETA DELL UNIVERSITÀ DEGLI STUDI DI MILANO CHE SE NE RISERVA LA TUTELA A TERMINI DI LEGGE