


**Agenzia delle Entrate
CATASTO FABBRICATI
Ufficio Provinciale di
Brescia**

Dichiarazione protocollo n. BS0204172 del 07/09/2022	
Comune di Gargnano	
Via XXIV Maggio	civ. 27
Identificativi Catastali:	
Sezione: GAR	Compilata da: Calubini Sauro
Foglio: 70	Iscritto all'albo: Geometri
Particella: 3855	Prov. Brescia
Subalterno: 16	N. 4280

Planimetria
Scheda n. 1 Scala 1:200

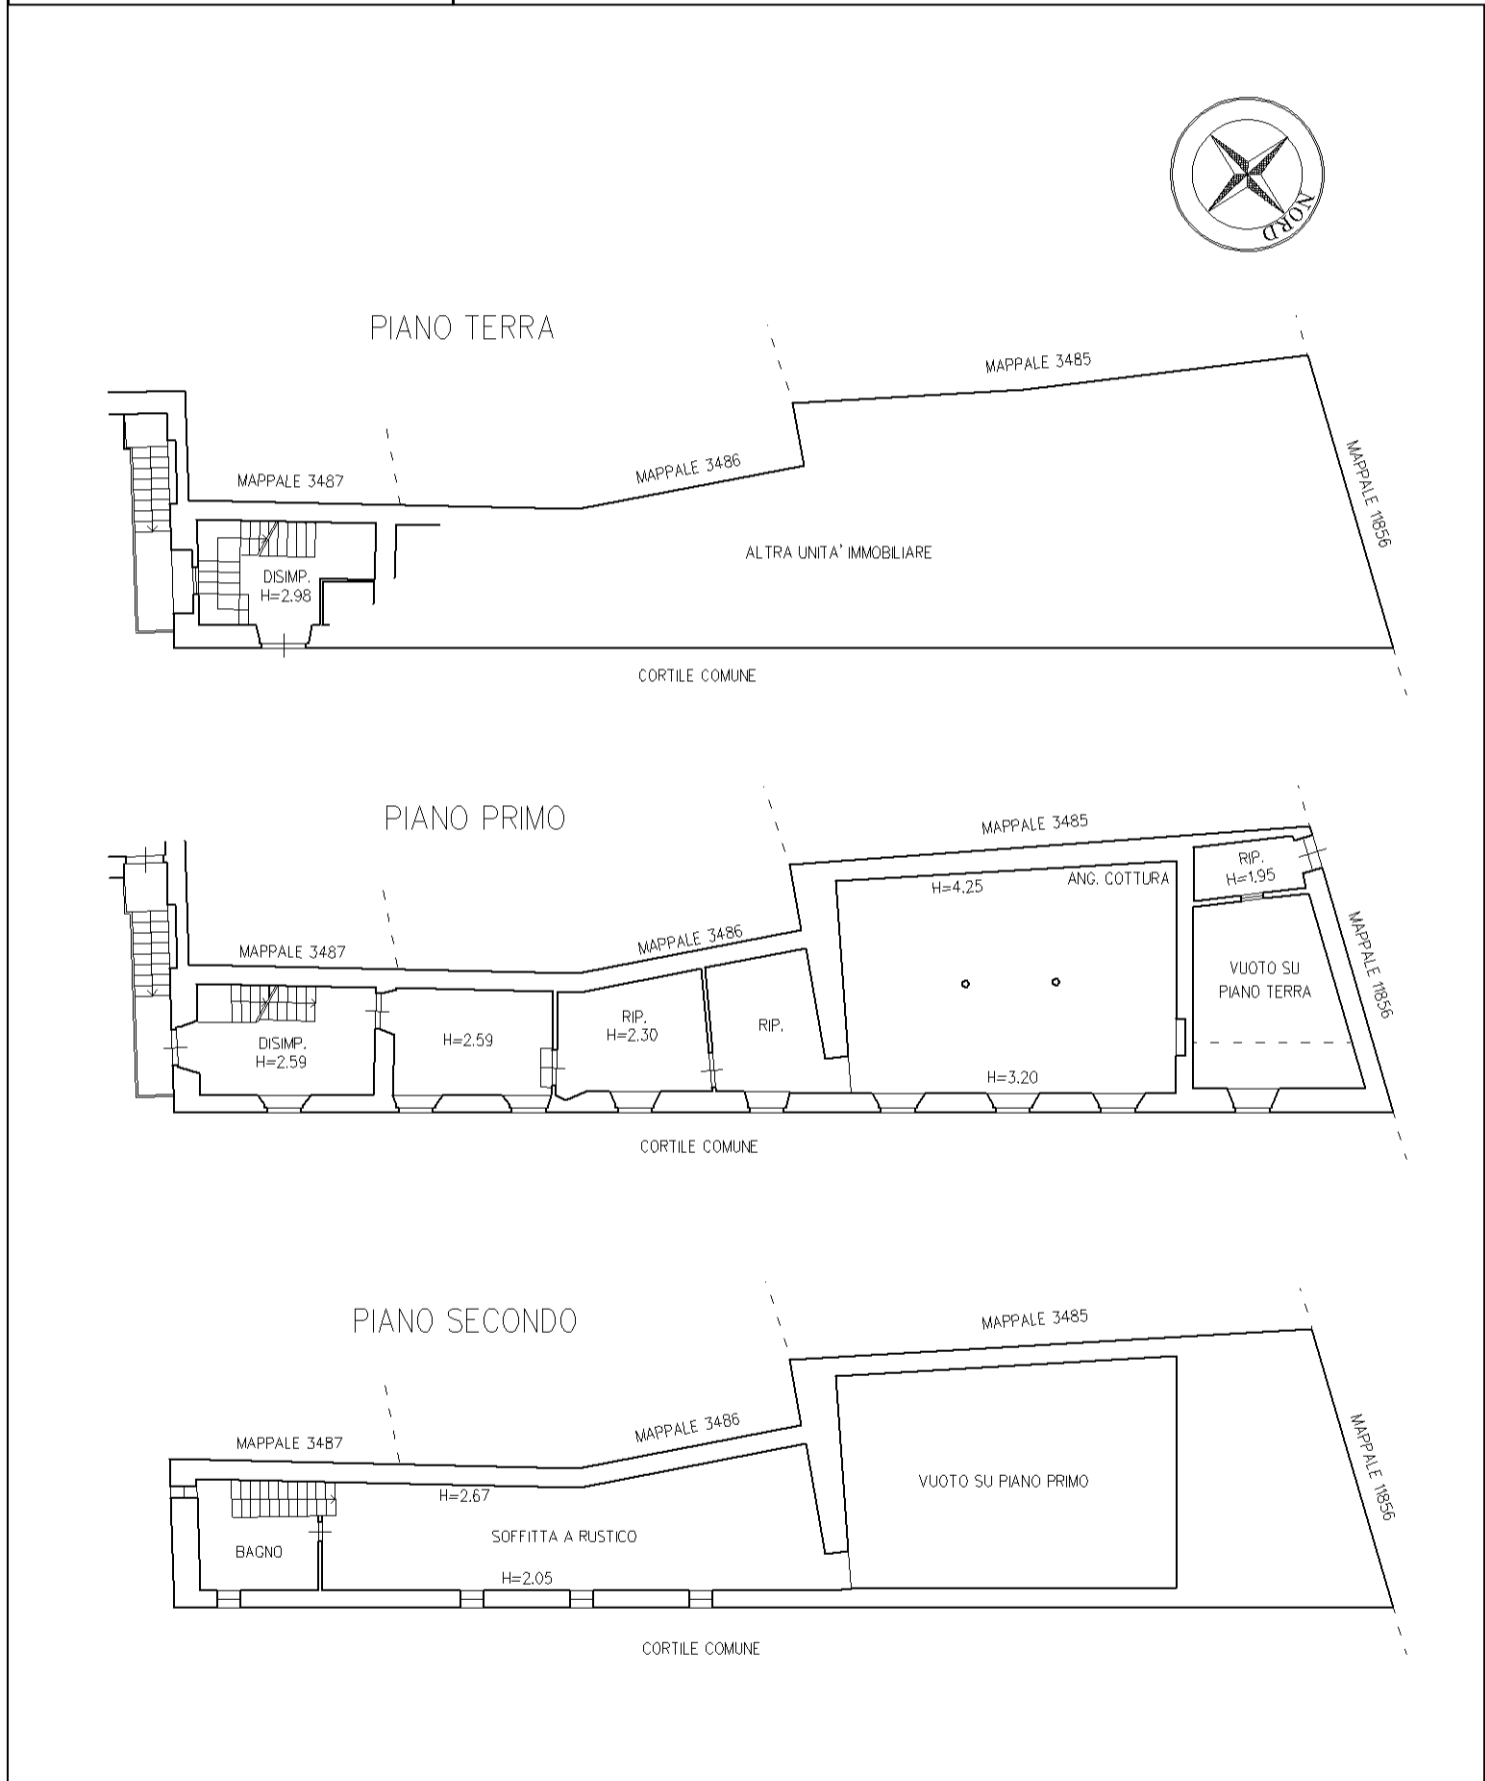

invari 01

Catasto dei Fabbricati - Situazione al 10/10/2022 - Comune di GARGNANO(D924) - < Sez. urbana GAR - Foglio 70 - Particella 3855 - Subalterno 16 >
VIA VENTIGUATTRO MAGGIO n. 27 Piano T-1 - 2