


**Agenzia delle Entrate  
CATASTO FABBRICATI  
Ufficio Provinciale di  
Brescia**

Dichiarazione protocollo n° BS0179581 del 13/07/2022	
Comune di Gargnano	
Via XXIV Maggio	civ. 27
Identificativi Catastali:	
Sezione: GAR	Compilata da: Calubini Sauro
Foglio: 70	Iscritto all'albo: Geometri
Particella: 3855	Prov. Brescia
Subalterno: 6	N. 4280

Planimetria
Scheda n. 1      Scala 1:200

PIANO SECONDO

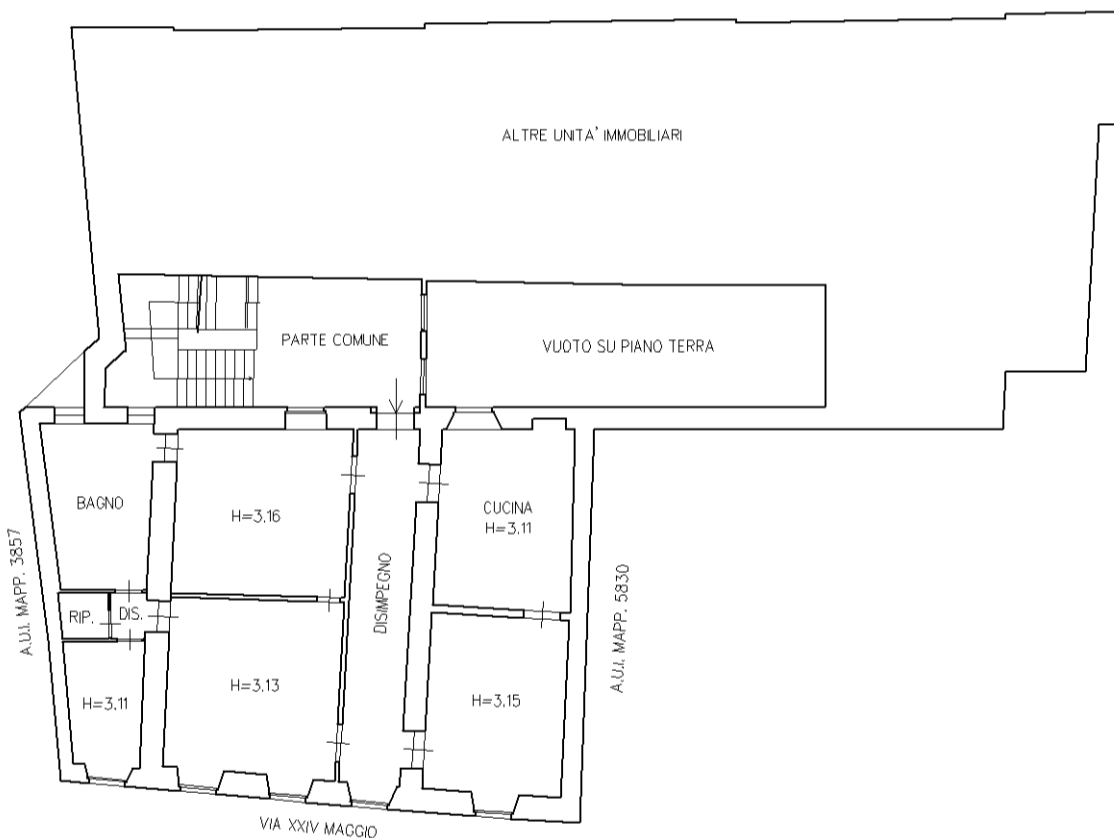

inm01

Catasto dei Fabbricati - Situazione al 07/10/2022 - Comune di GARGNANO(D924) - < Sez. urbana GAR - Foglio 70 - Particella 3855 - Subalterno 6 >  
VIA VENTIQUEATTRO MAGGIO n. 27 Piano 2