


Agenzia delle Entrate
CATASTO FABBRICATI
Ufficio provinciale di
Milano

Dichiarazione protocollo n. MI0355255 del 09/09/2022
Comune di Milano
Via Leopoldo Cicognara
civ. 7

Identificativi Catastali:
Sezione:
Foglio: 356
Particella: 425
Subalterno: 723

Compilata da:
Repizzi Mauro
Iscritto all'albo:
Geometri
Prov. Milano
N. 10437

PIANO SECONDO
h = 3,20 m

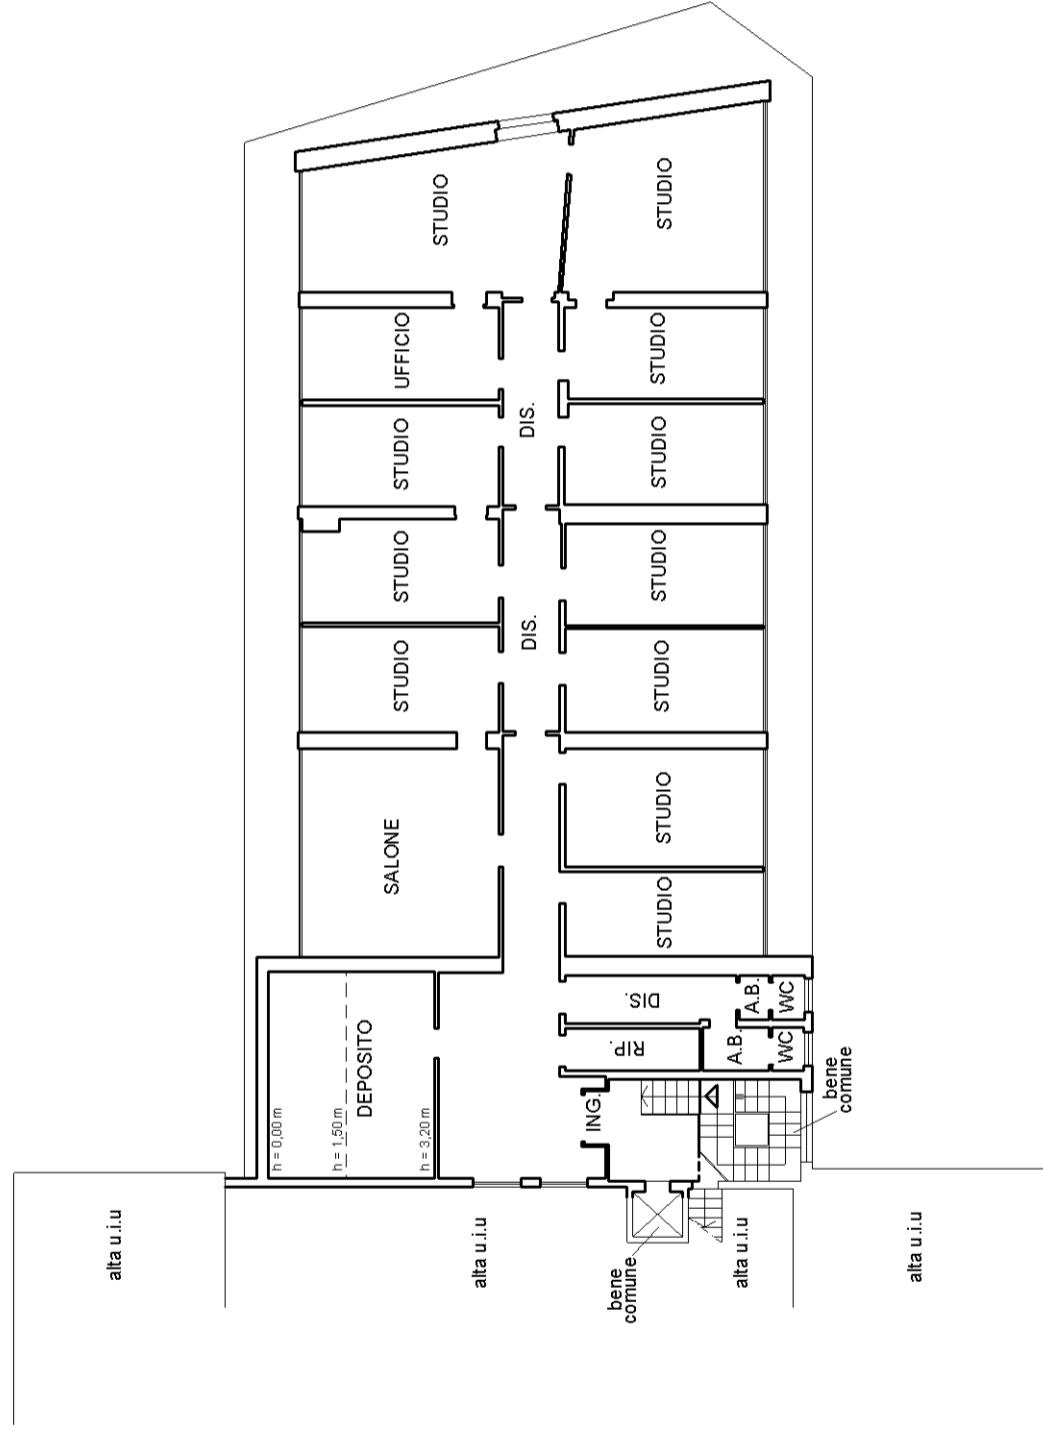

ORIENTAMENTO

