

FABBRICATO SITO NEL COMUNE DI MILANO

VIA L. CICOGNARA, 7-9

785

Allegato "E"
del N. 22890 di Ref.

progr. n. 2298


ESTRATTO DI MAPPA

FG.394 MAPP.424-425-426-428-431


Gianpiero Scovenna
Ingegnere

Assistente
Architetto


Luca...

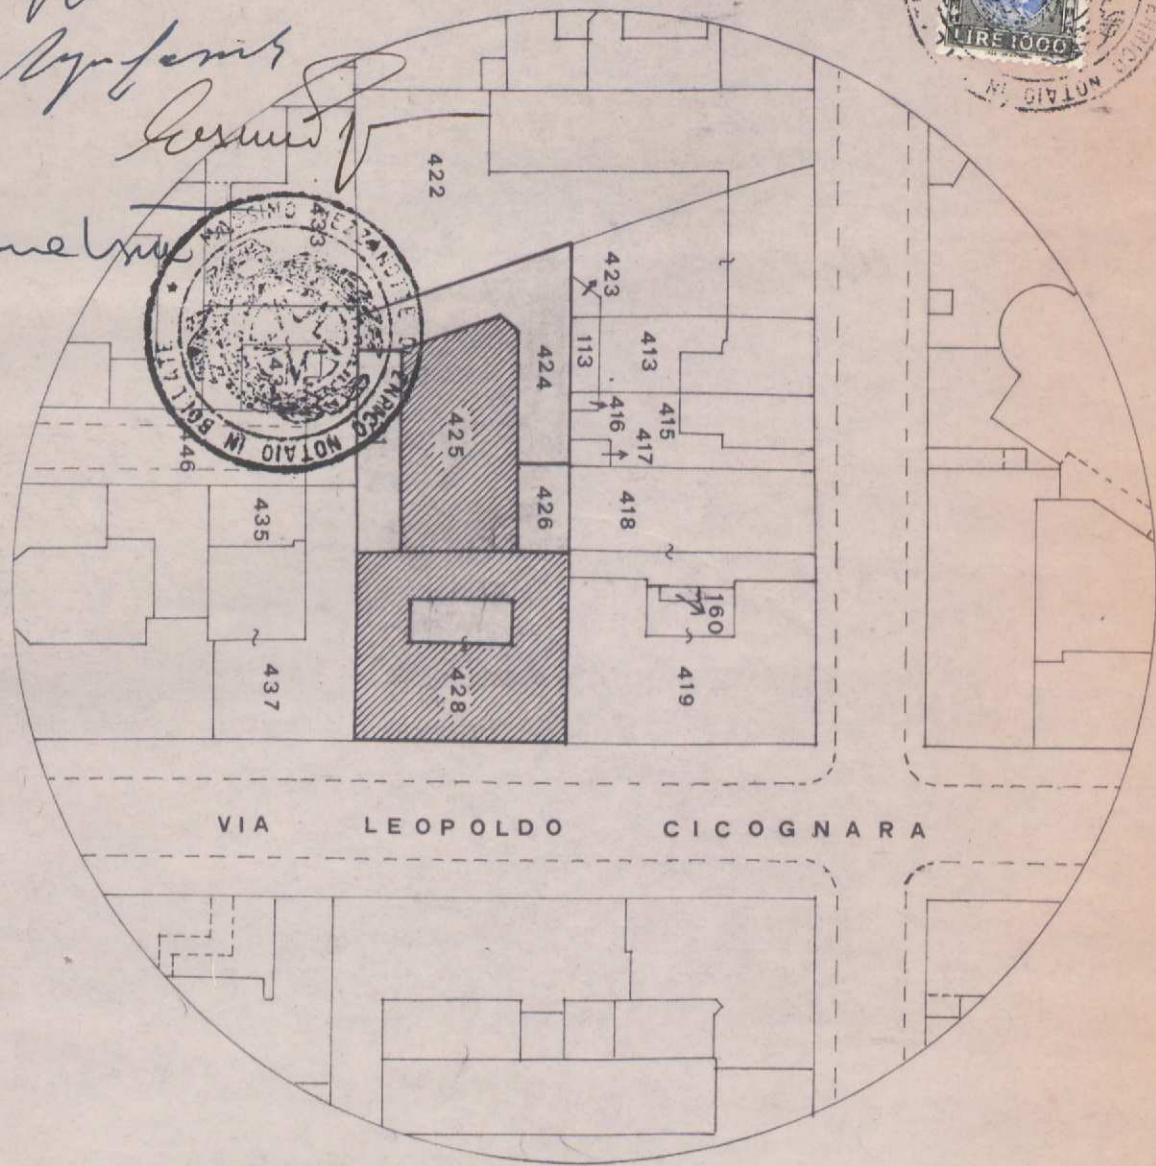

scala 1 : 200

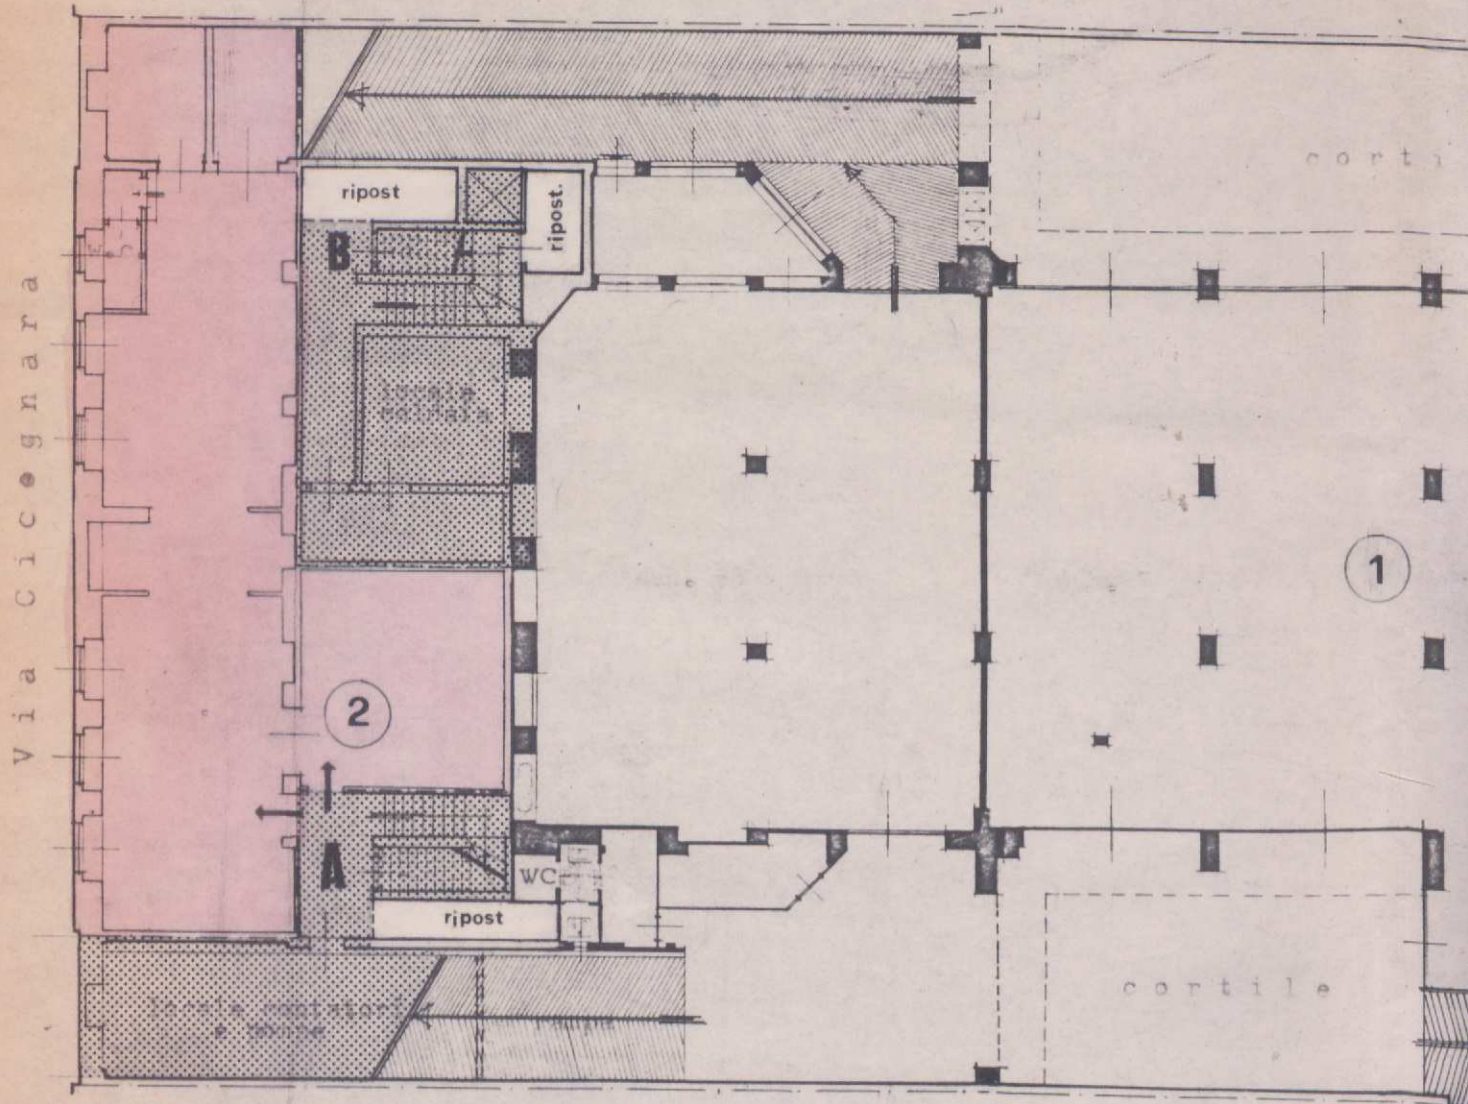

PIANO SEMINTERRATO

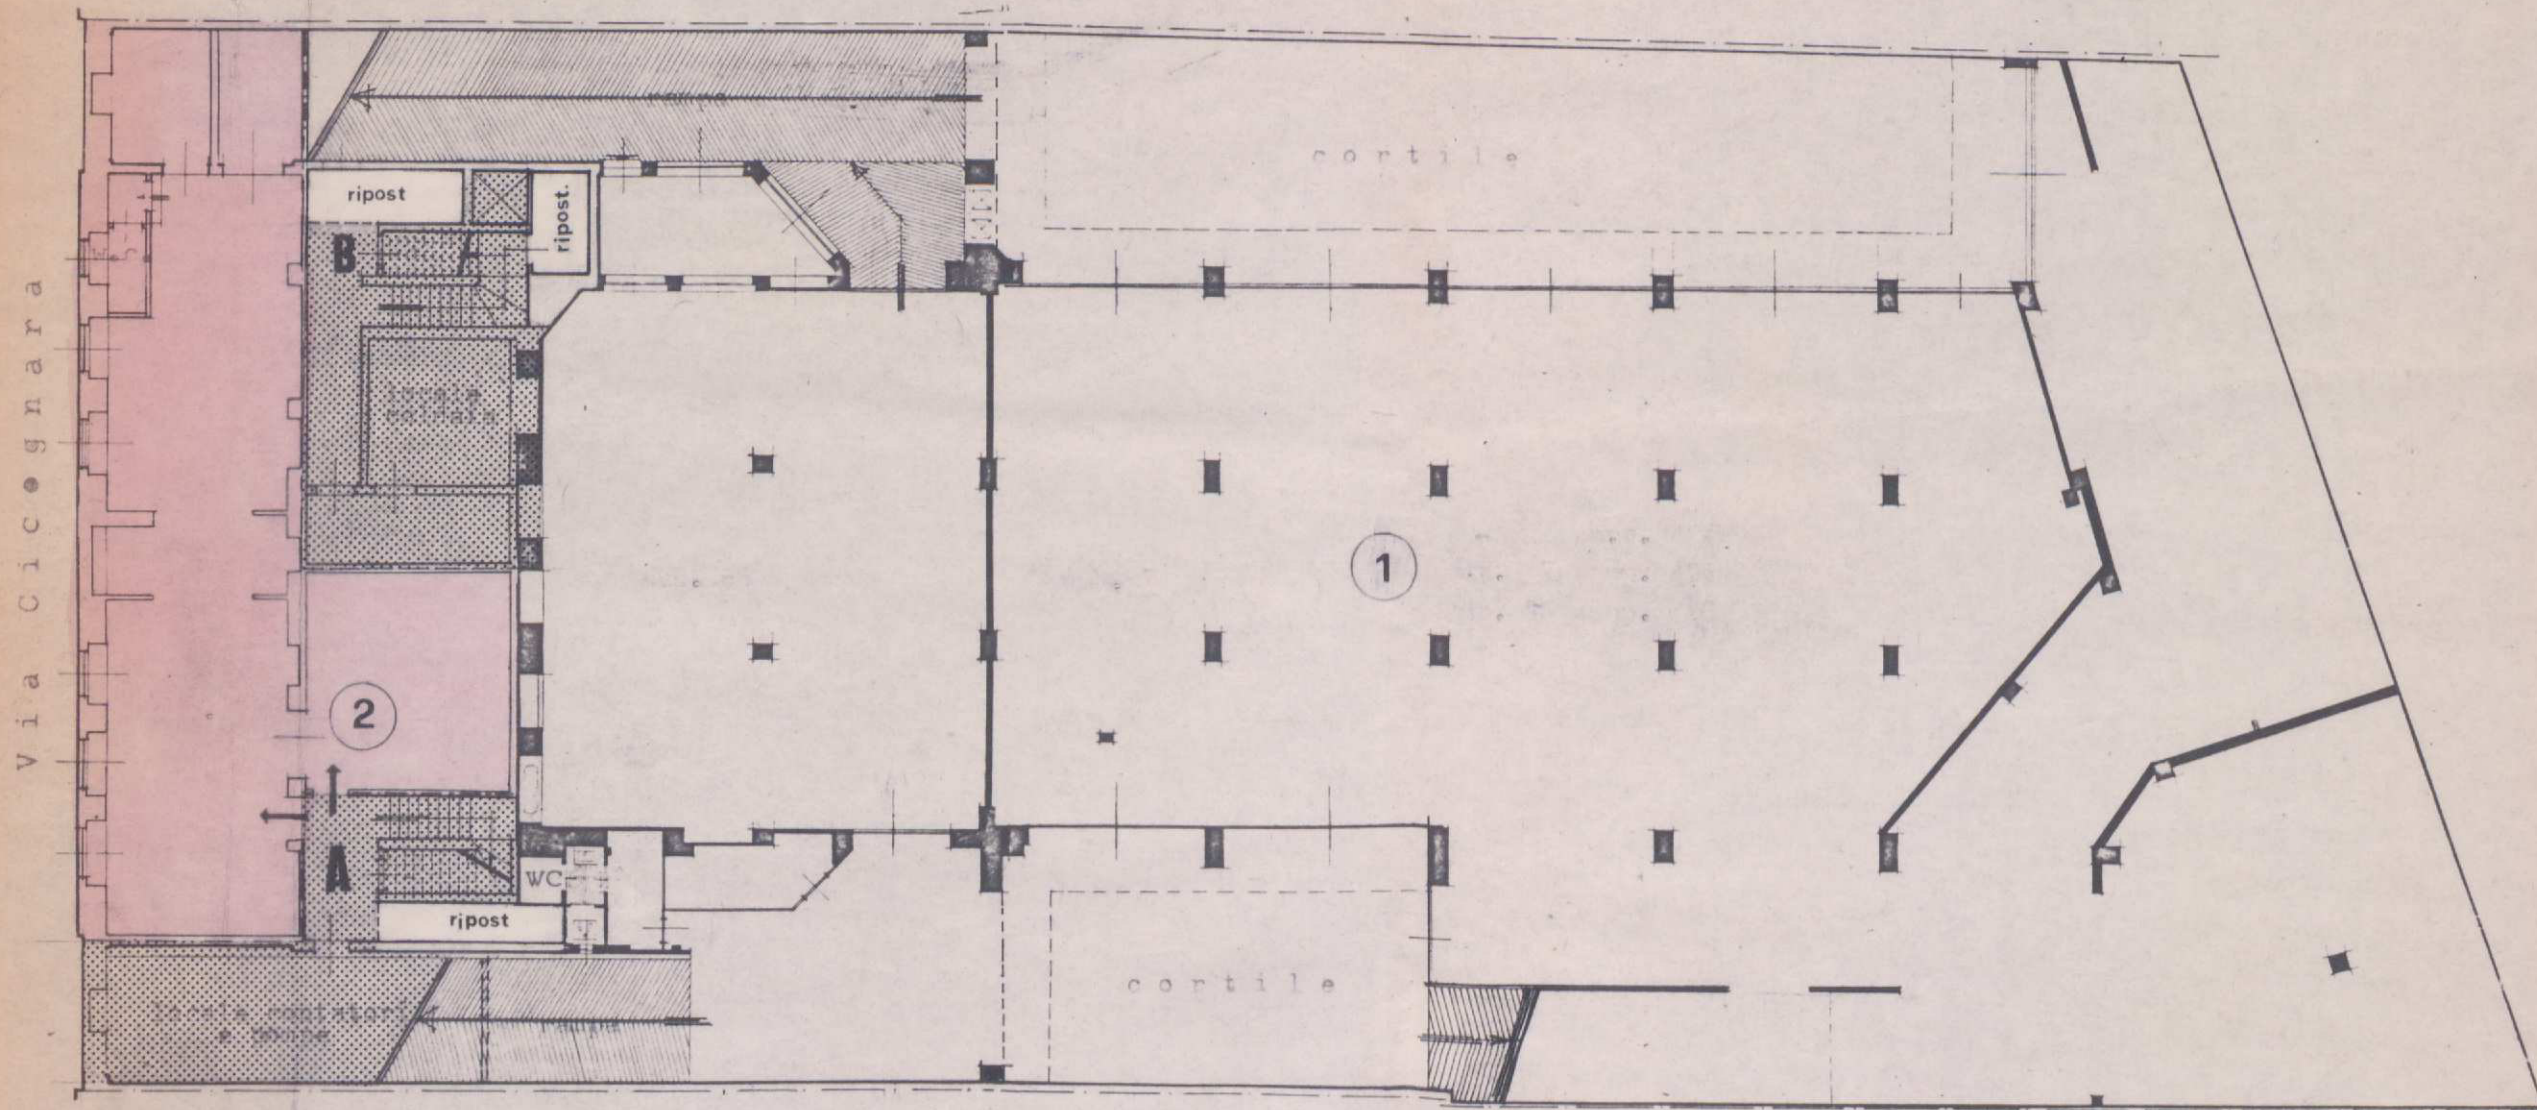




N

scala 1 : 200

PIANO TERRENO-RIALZATO

PRIMO PIANO SOTTOSTANTE


SECONDO PIANO SOTTOSTANTE

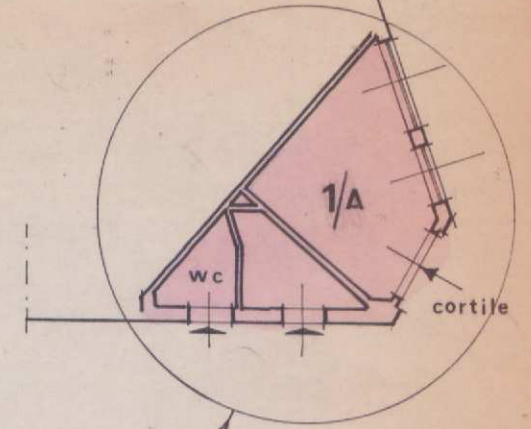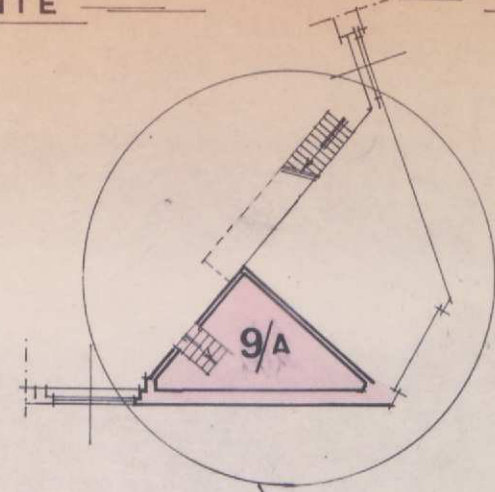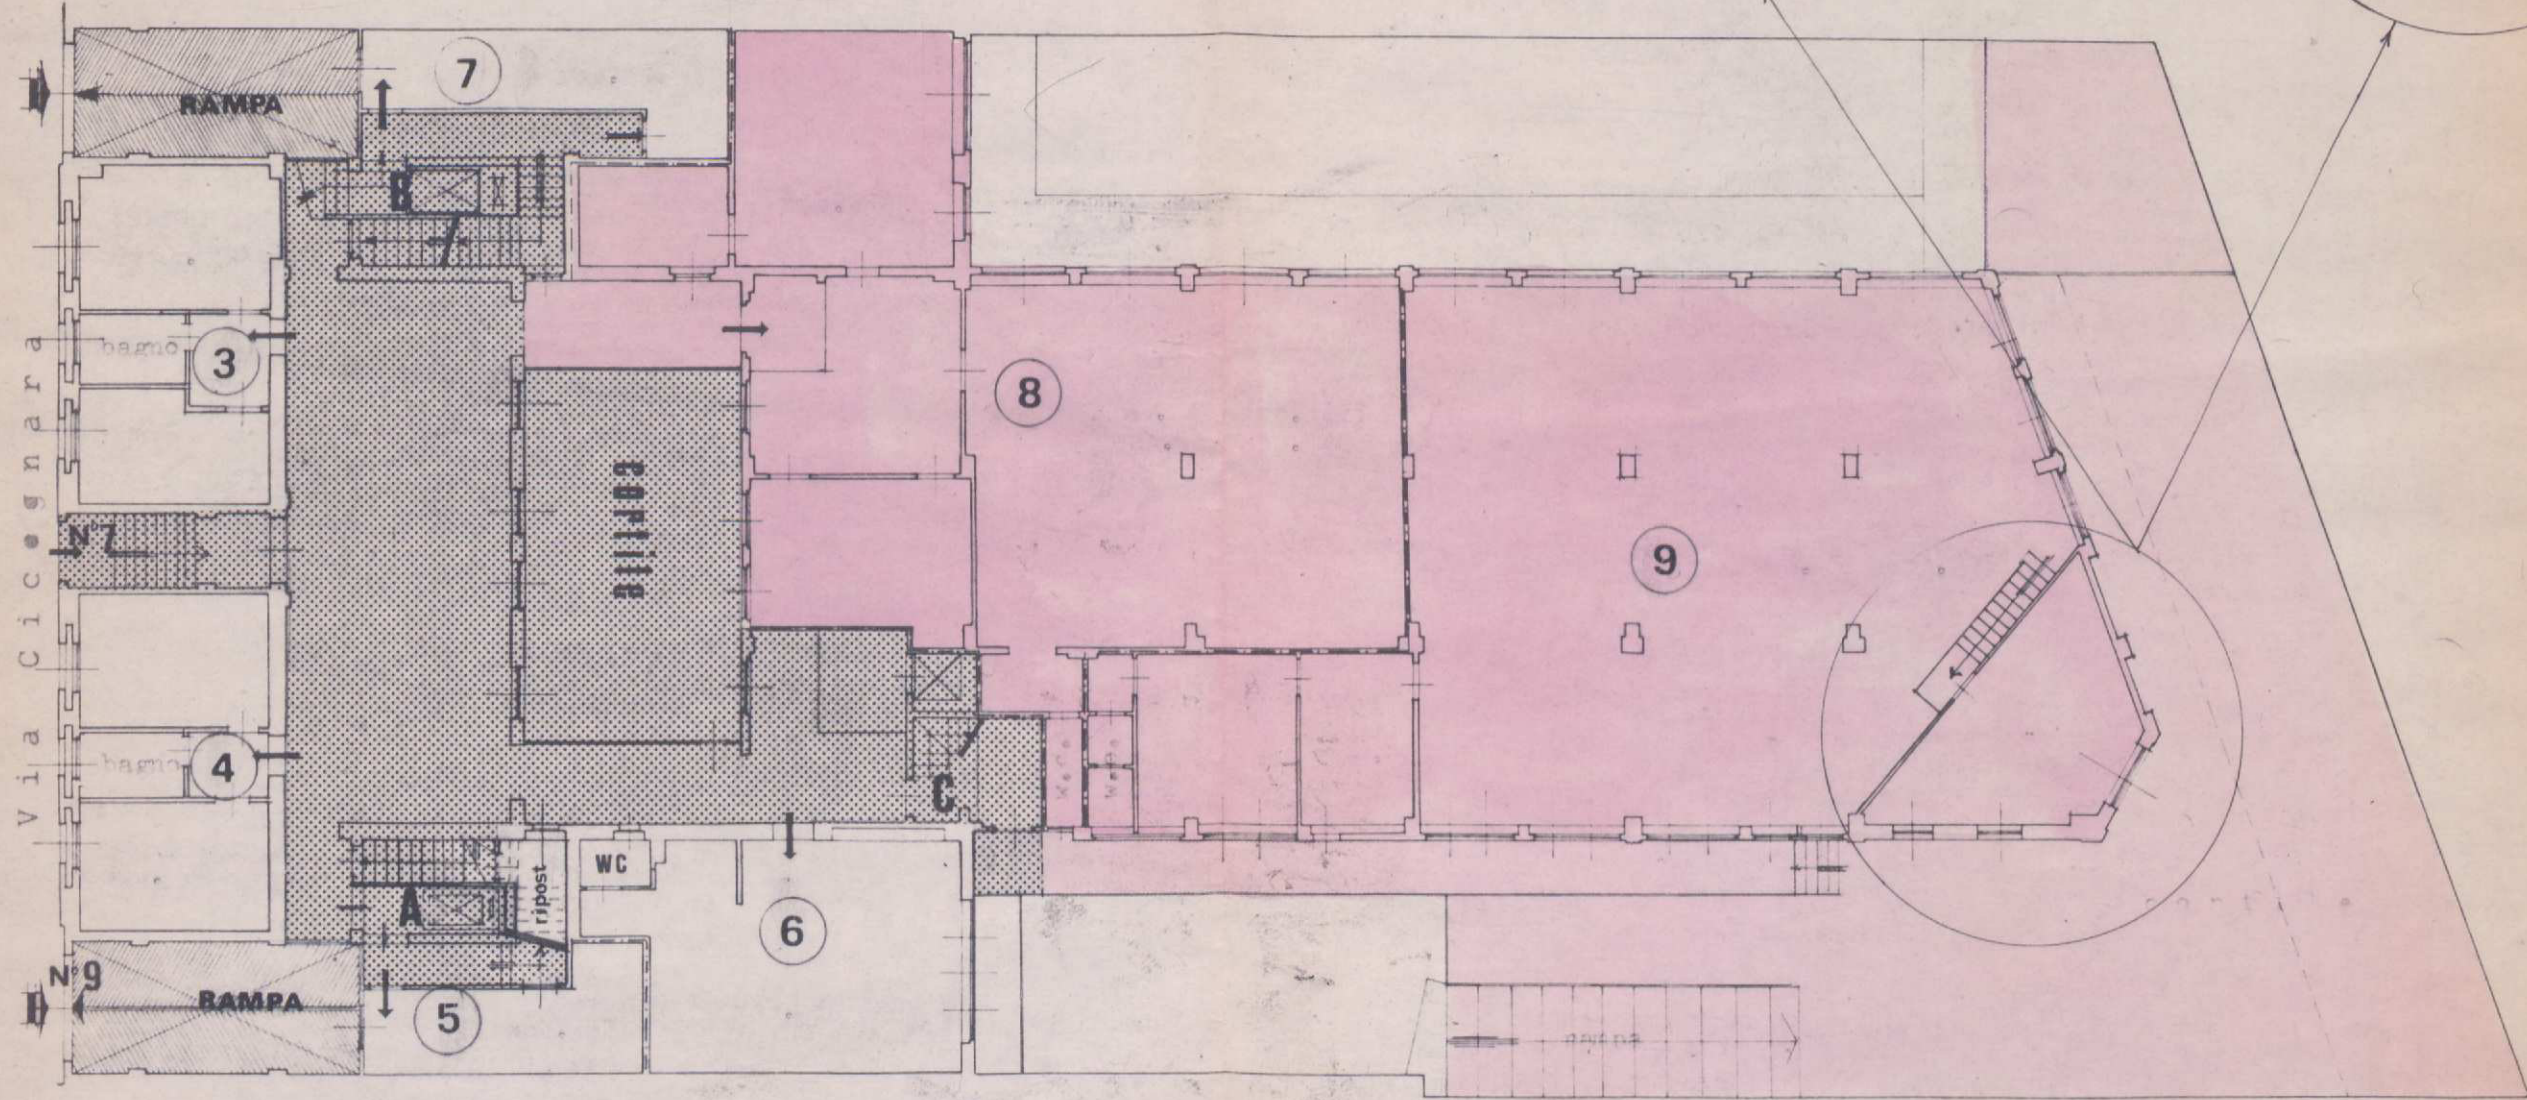

Via Cicognara

PIANO PRIMO


Via Cicognara

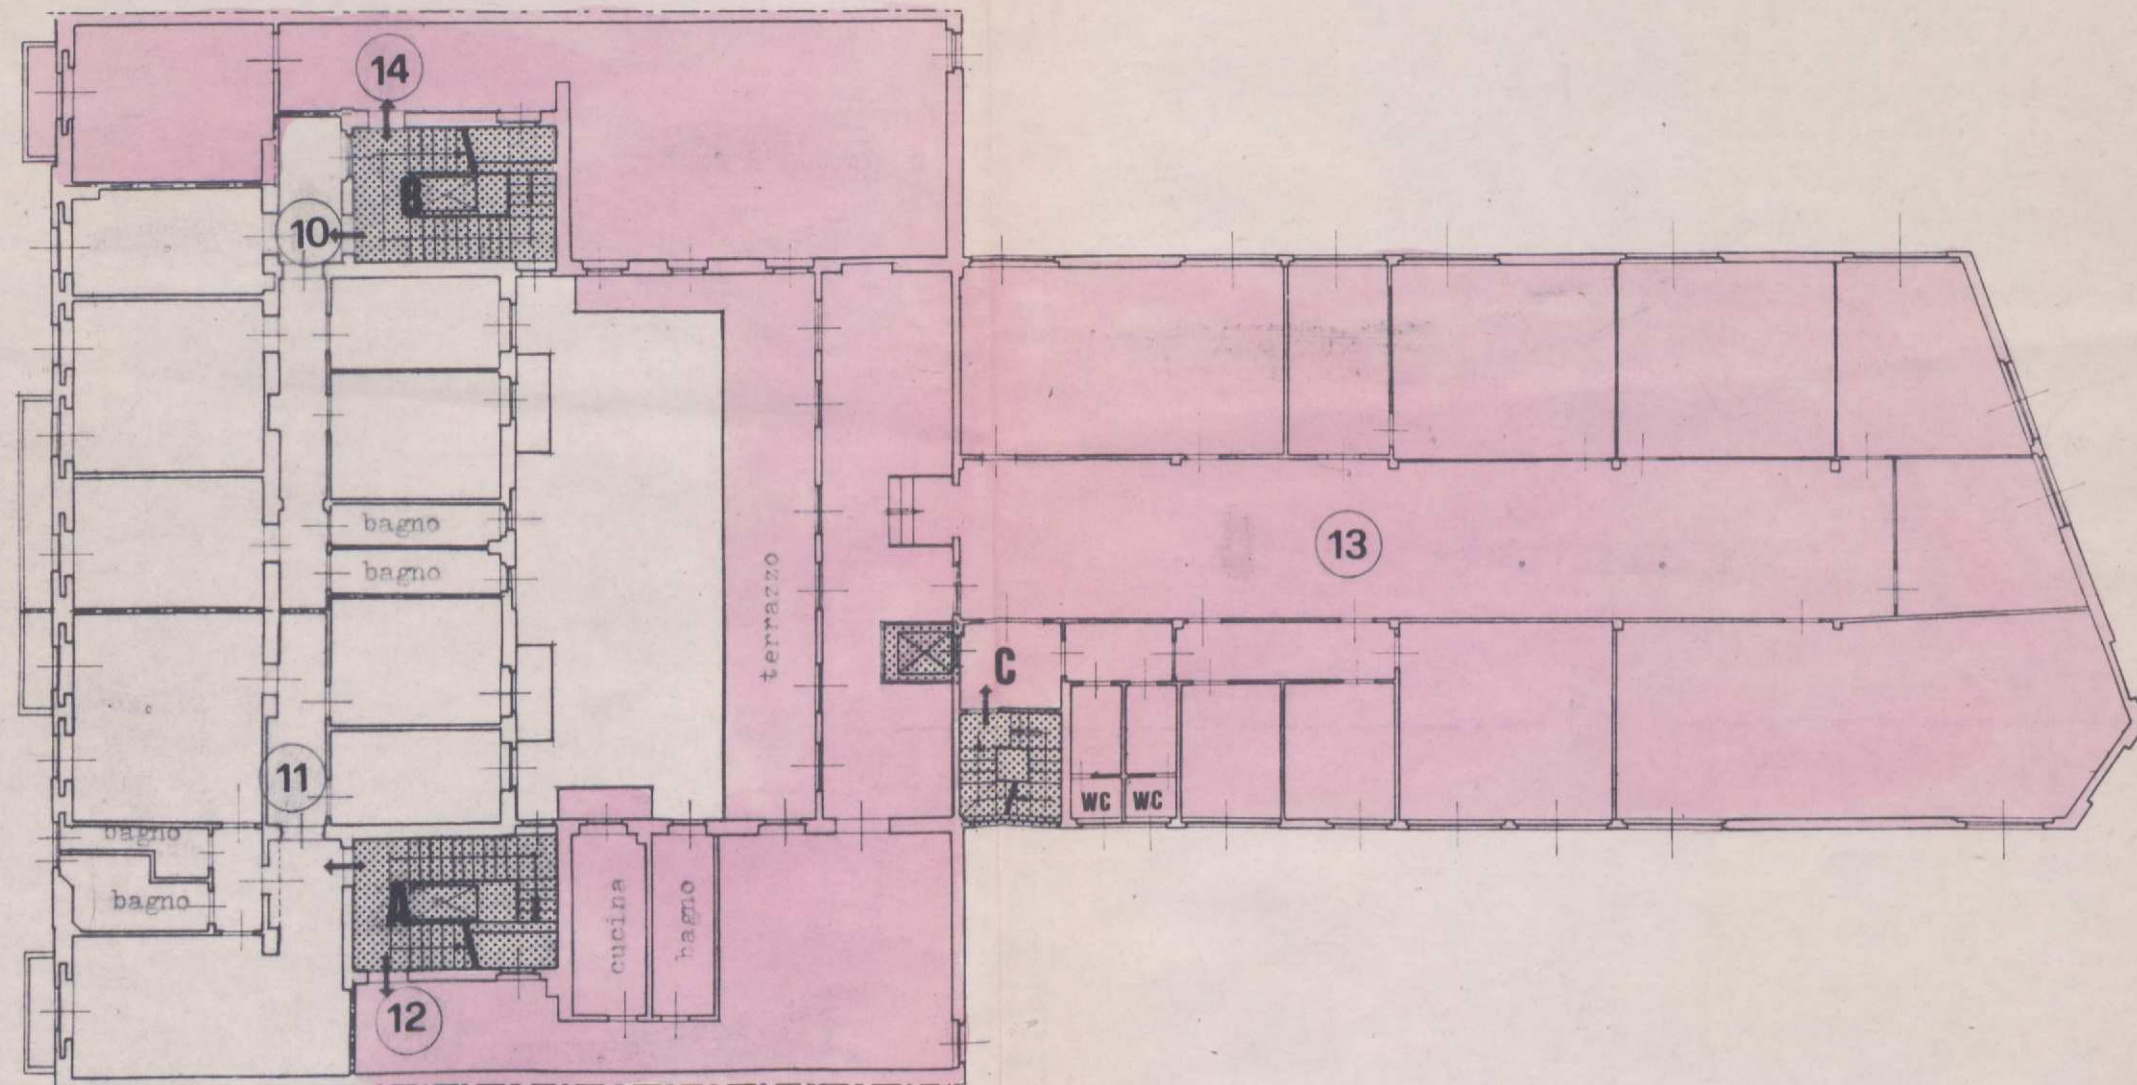

N

scala 1 : 200

PIANO SECONDO

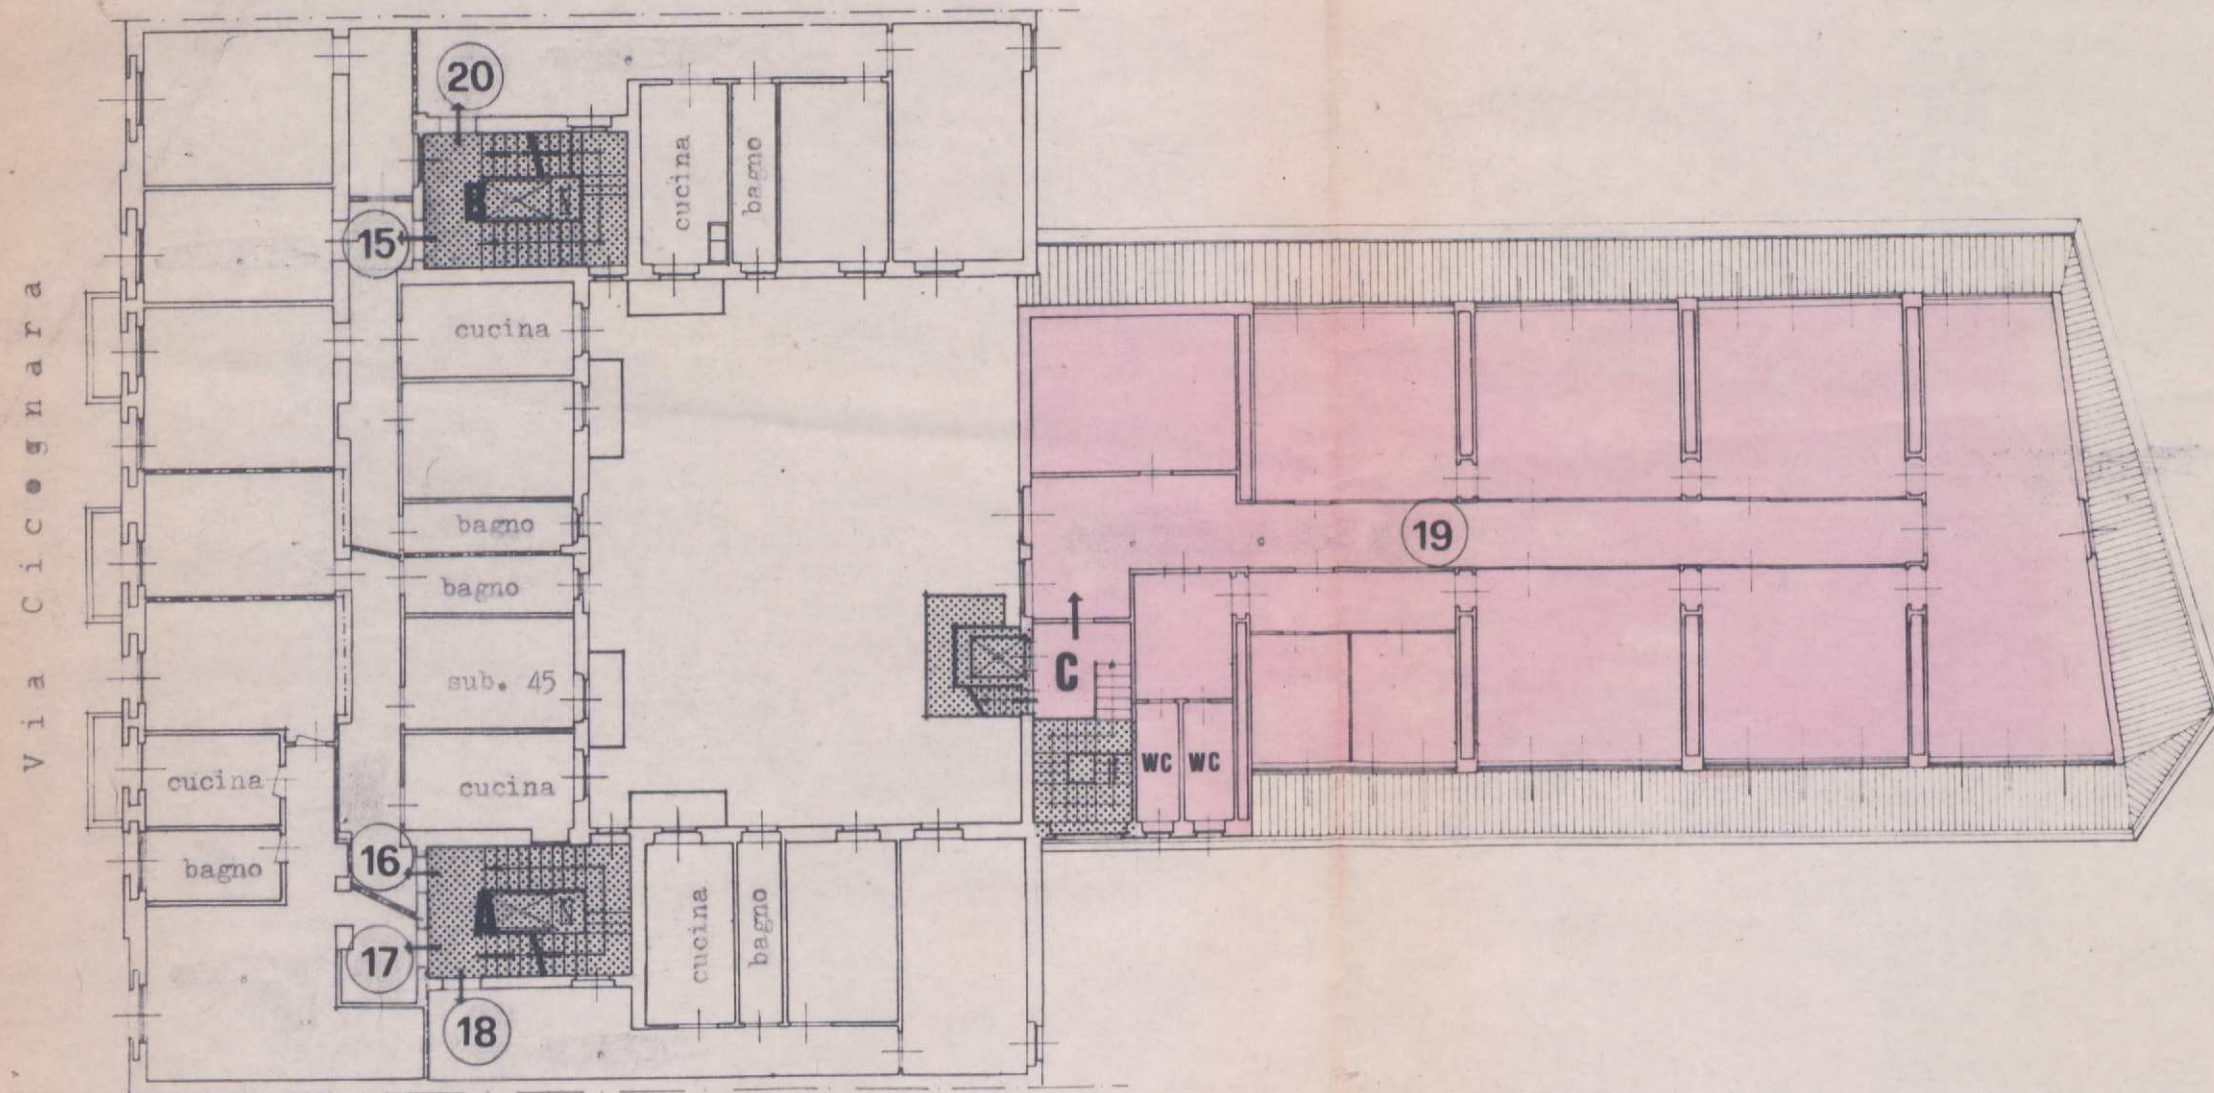

scala 1 : 200