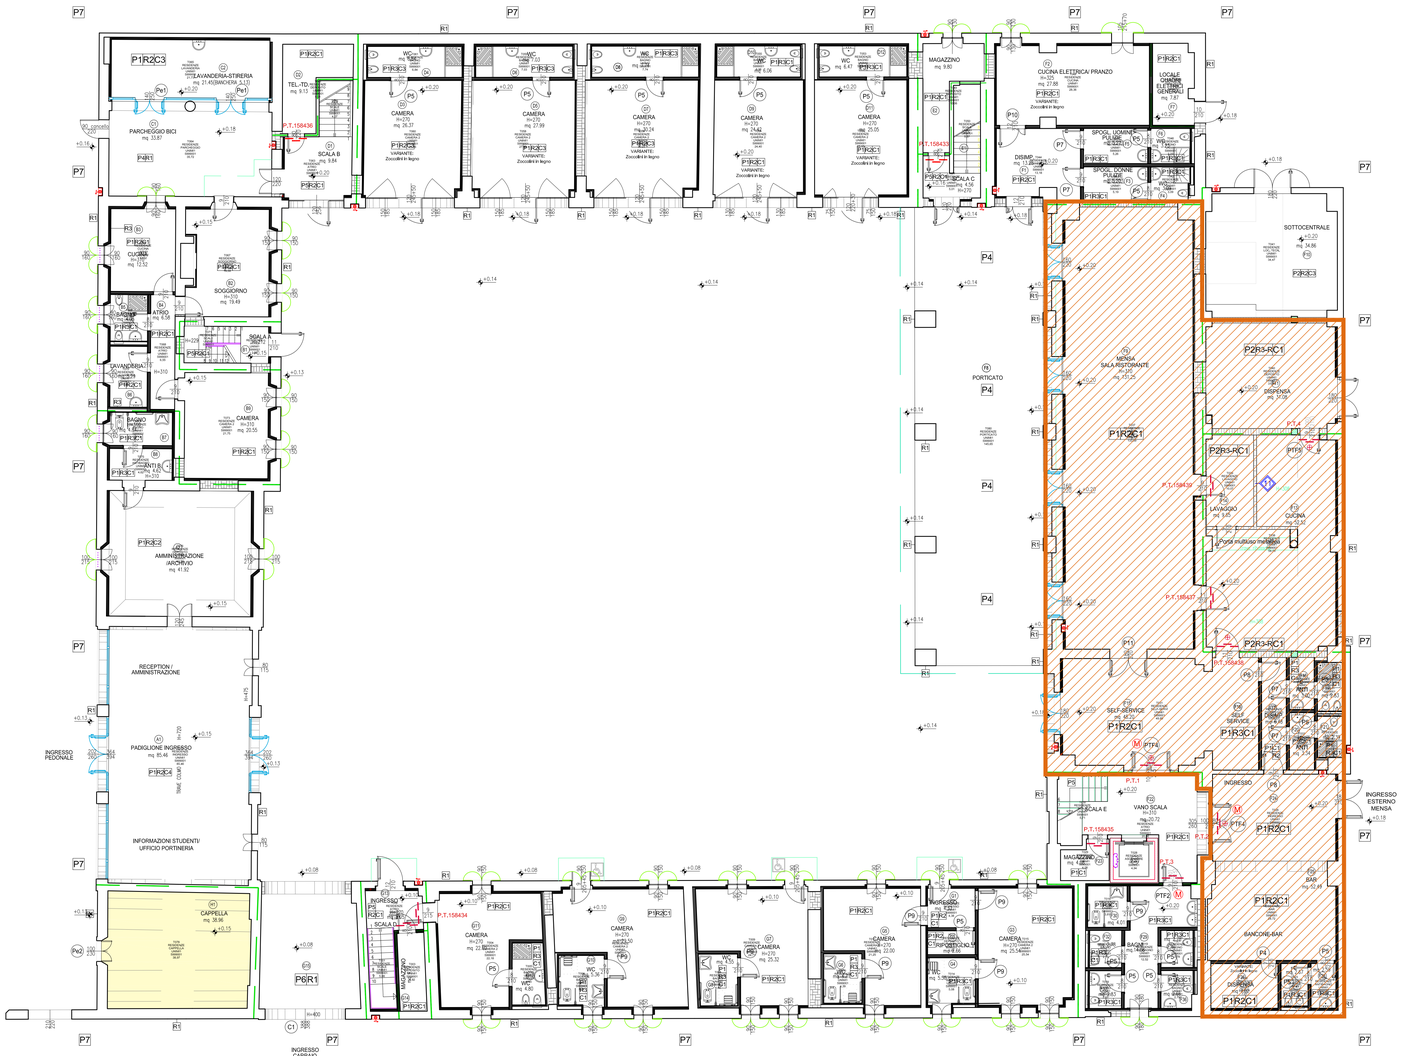

UNIVERSITA' DEGLI STUDI DI MILANO
DIREZIONE PATRIMONIO IMMOBILIARE

Polo dell'Università in Lodi destinato ai Corsi di Laurea della Facoltà di Medicina Veterinaria Residenza Cascina Codazza

CODICE IDENTIFICATIVO	INDIRIZZO	FILE
55010	via Pierre e Marie Curie LODI	XX

GRUPPO DI PROGETTAZIONE:

REVISIONI

N°	DATA	DESCRIZIONE
1	00.00.00	.....

IL RESPONSABILE DEL PROCEDIMENTO

IL DIRIGENTE DELLA DIREZIONE PATRIMONIO IMMOBILIARE: Arch. Peppino D'Andrea

IL CAPO SETTORE: Arch. Cesare Merluzzi

IL CAPO UFFICIO

IL TECNICO REFERENTE

STUDIO DI FATTIBILITA'

IL VERIFICATORE

STATO DI FATTO

TAVOLA N.

TIPOLOGIA ELABORATO: PIANO TERRA

SCALA: 1:100

DATA: GG.MM.AAAA

nOme FILE Opere_(vedi mod. GPI_IO.doc "Istruzioni operative" parag. archiviazione informatizzata dei documenti)

GPI_M_CartProg_Rev 4_20160715

QUESTO DISEGNO E' DI PROPRIETA' DELL'UNIVERSITA' DEGLI STUDI DI MILANO CHE SI RISERVA LA TUTELA A TERMINI DI LEGGE