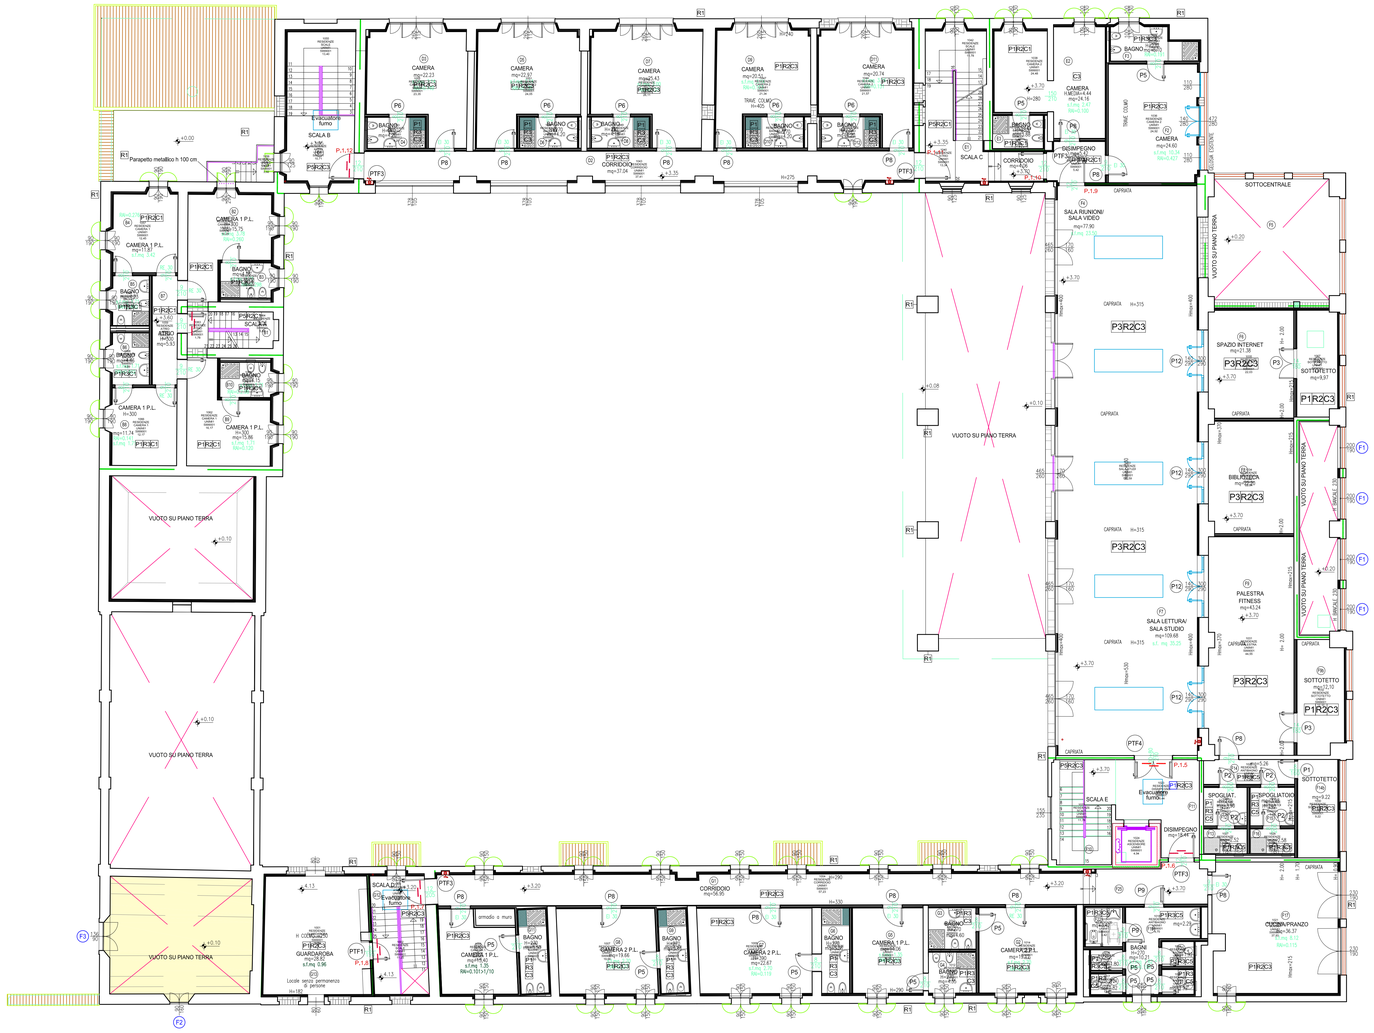

UNIVERSITA' DEGLI STUDI DI MILANO
DIREZIONE PATRIMONIO IMMOBILIARE

Polo dell'Università in Lodi destinato ai Corsi di Laurea della Facoltà di Medicina Veterinaria Residenza Cascina Codazza

CODICE IDENTIFICATIVO	INDIRIZZO	FILE
55010	via Pierre e Marie Curie LODI	XX

GRUPPO DI PROGETTAZIONE:

REVISIONI

n°	DATA	DESCRIZIONE
1	00.00.00	.....

IL RESPONSABILE DEL PROCEDIMENTO

IL DIRIGENTE DELLA DIREZIONE PATRIMONIO IMMOBILIARE: Arch. Peppino D'Andrea

IL CAPO SETTORE: Arch. Cesare Merluzzi

IL CAPO UFFICIO:

IL TECNICO REFERENTE:

STUDIO DI FATTIBILITA'

IL VERIFICATORE:

STATO DI FATTO

TAVOLA N.:

SCALA: 1:100

DATA: GG.MM.AAAA

TIPOLOGIA ELABORATO: PIANO PRIMO

NOME FILE Opere_(vedi mod. DPI_30.doc "Istruzioni operative" parag. archiviazione informatizzata dei documenti)

DPI_M_CartProg_Rev 6_20140715

QUESTO DISEGNO E' DI PROPRIETA' DELL'UNIVERSITA' DEGLI STUDI DI MILANO CHE SE NE RISERVA LA TUTELA A TERMINI DI LEGGE