

Agenzia delle Entrate
CATASTO FABBRICATI
Ufficio provinciale di
Milano


Dichiarazione protocollo n. MI0355255 del 09/09/2022
Comune di Milano
Via Leopoldo Cicognara

civ. 7

Identificativi Catastali:
Sezione:
Foglio: 356
Particella: 425
Subalterno: 722

Compilata da:
Repizzi Mauro
Iscritto all'albo:
Geometri
Prov. Milano
N. 10437

PIANO PRIMO
h = 4,25 m

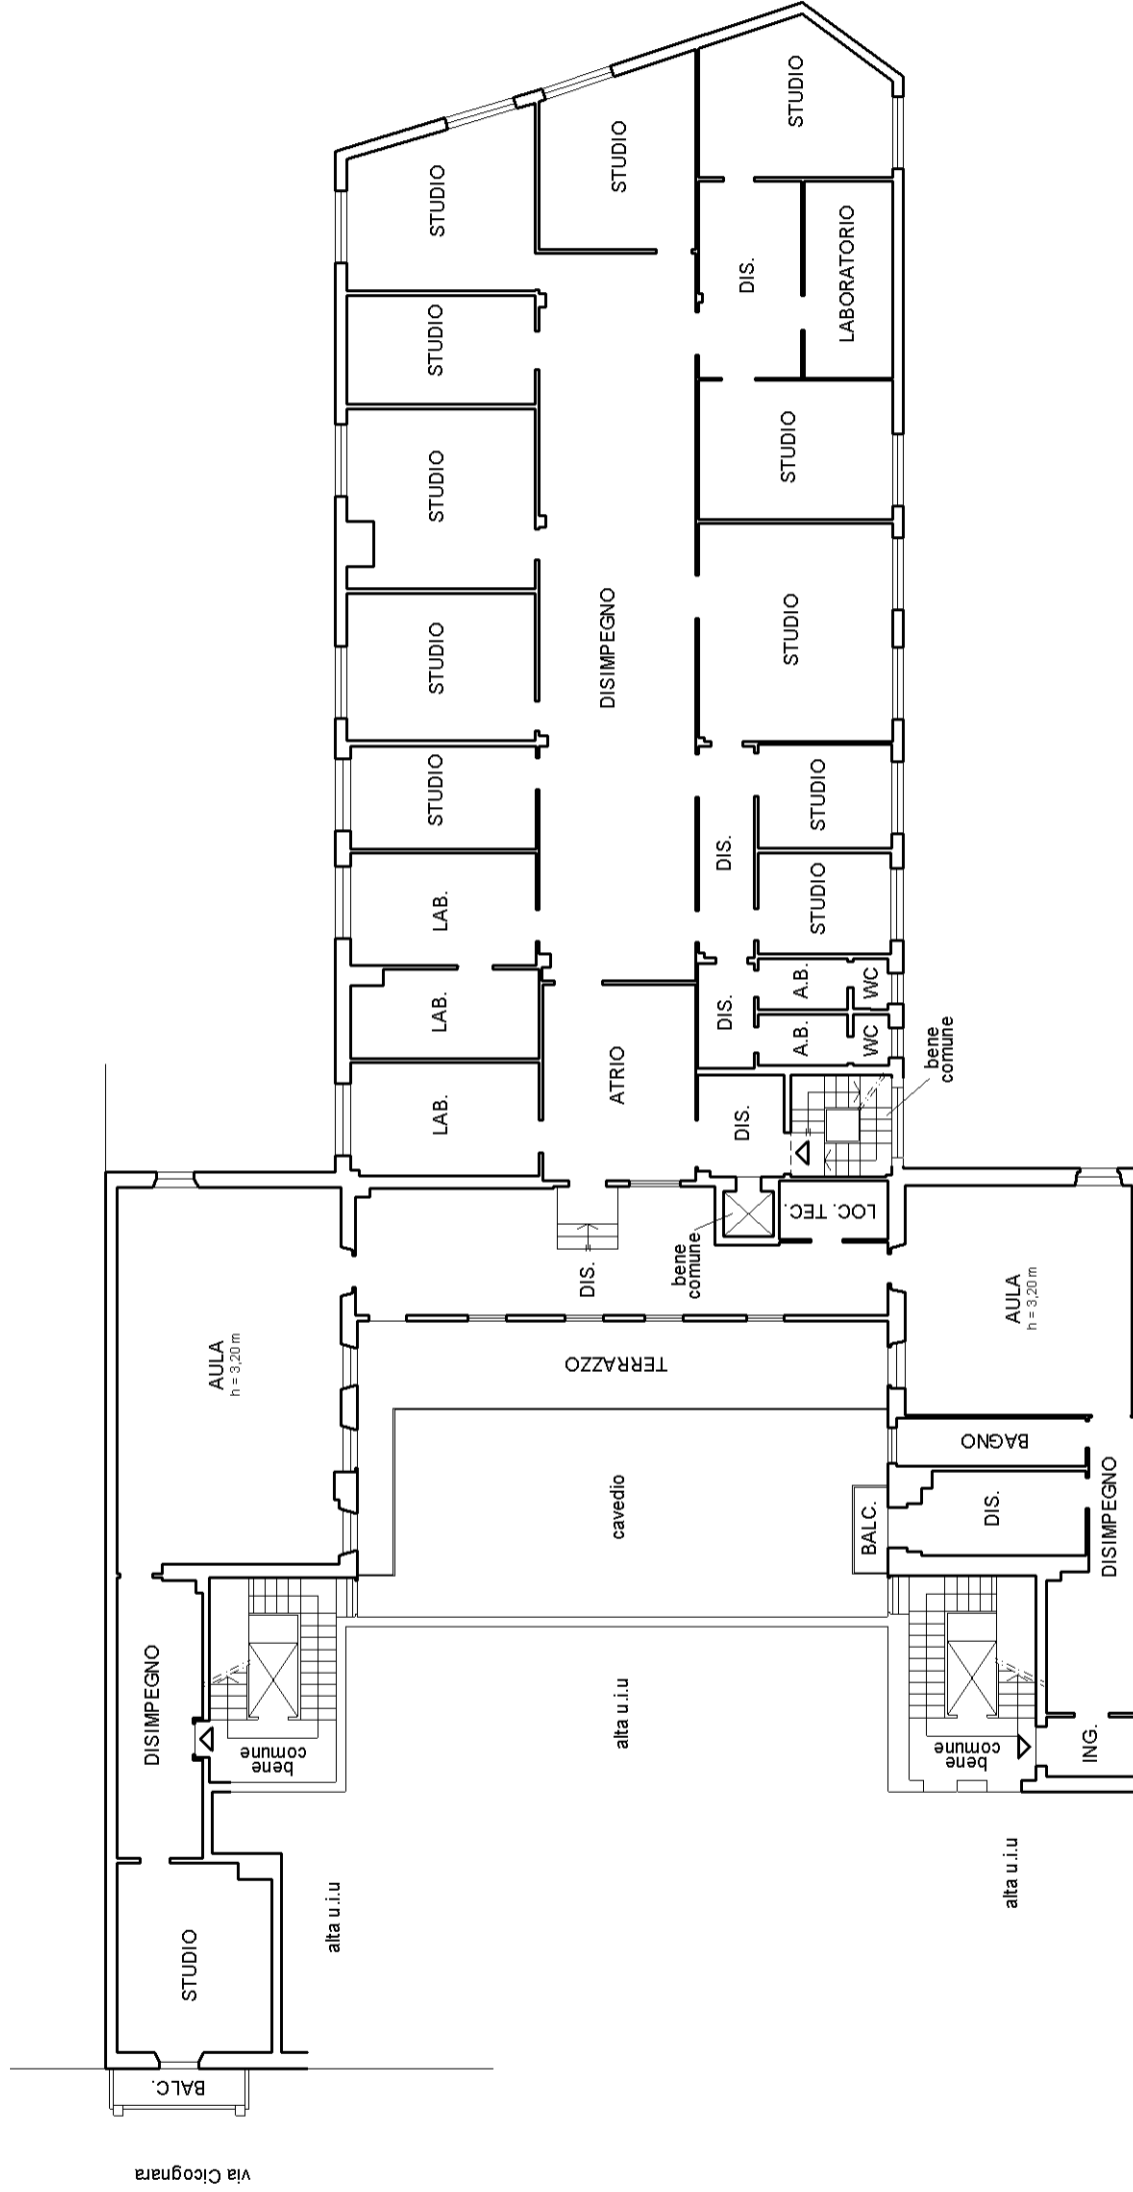

ORIENTAMENTO

