



PIANO SECONDO

stato attuale

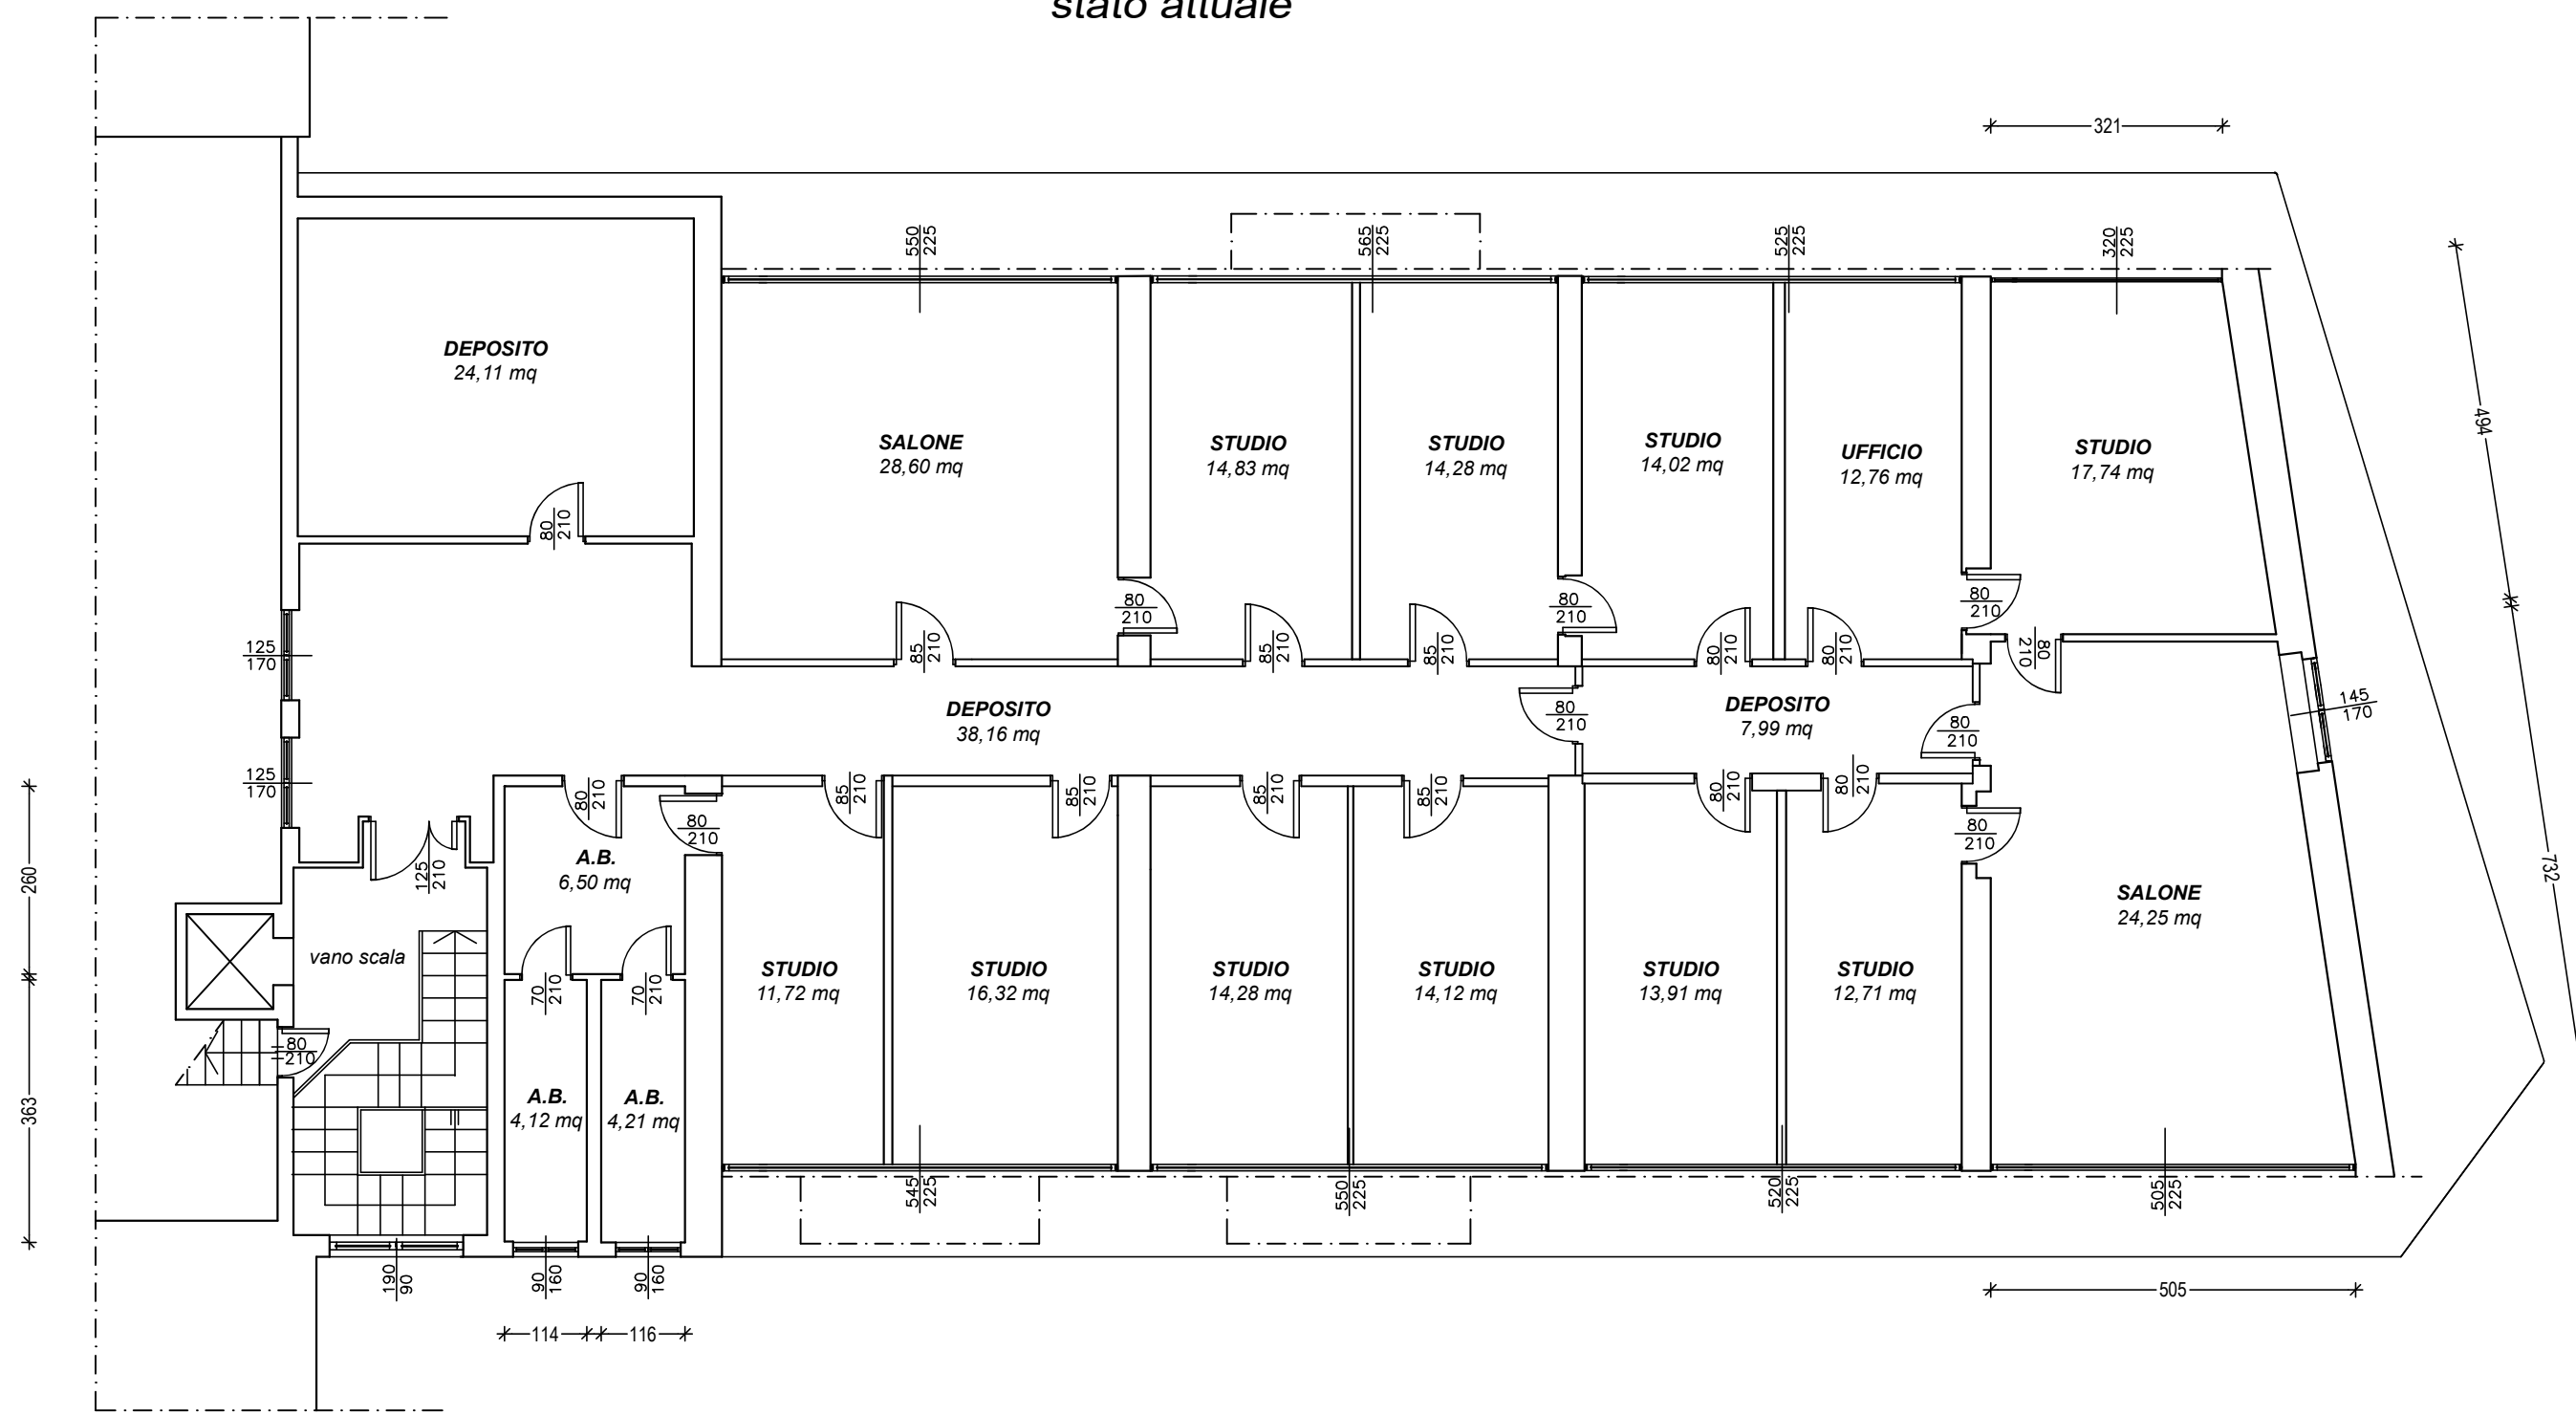


PIANO SECONDO

comparativo

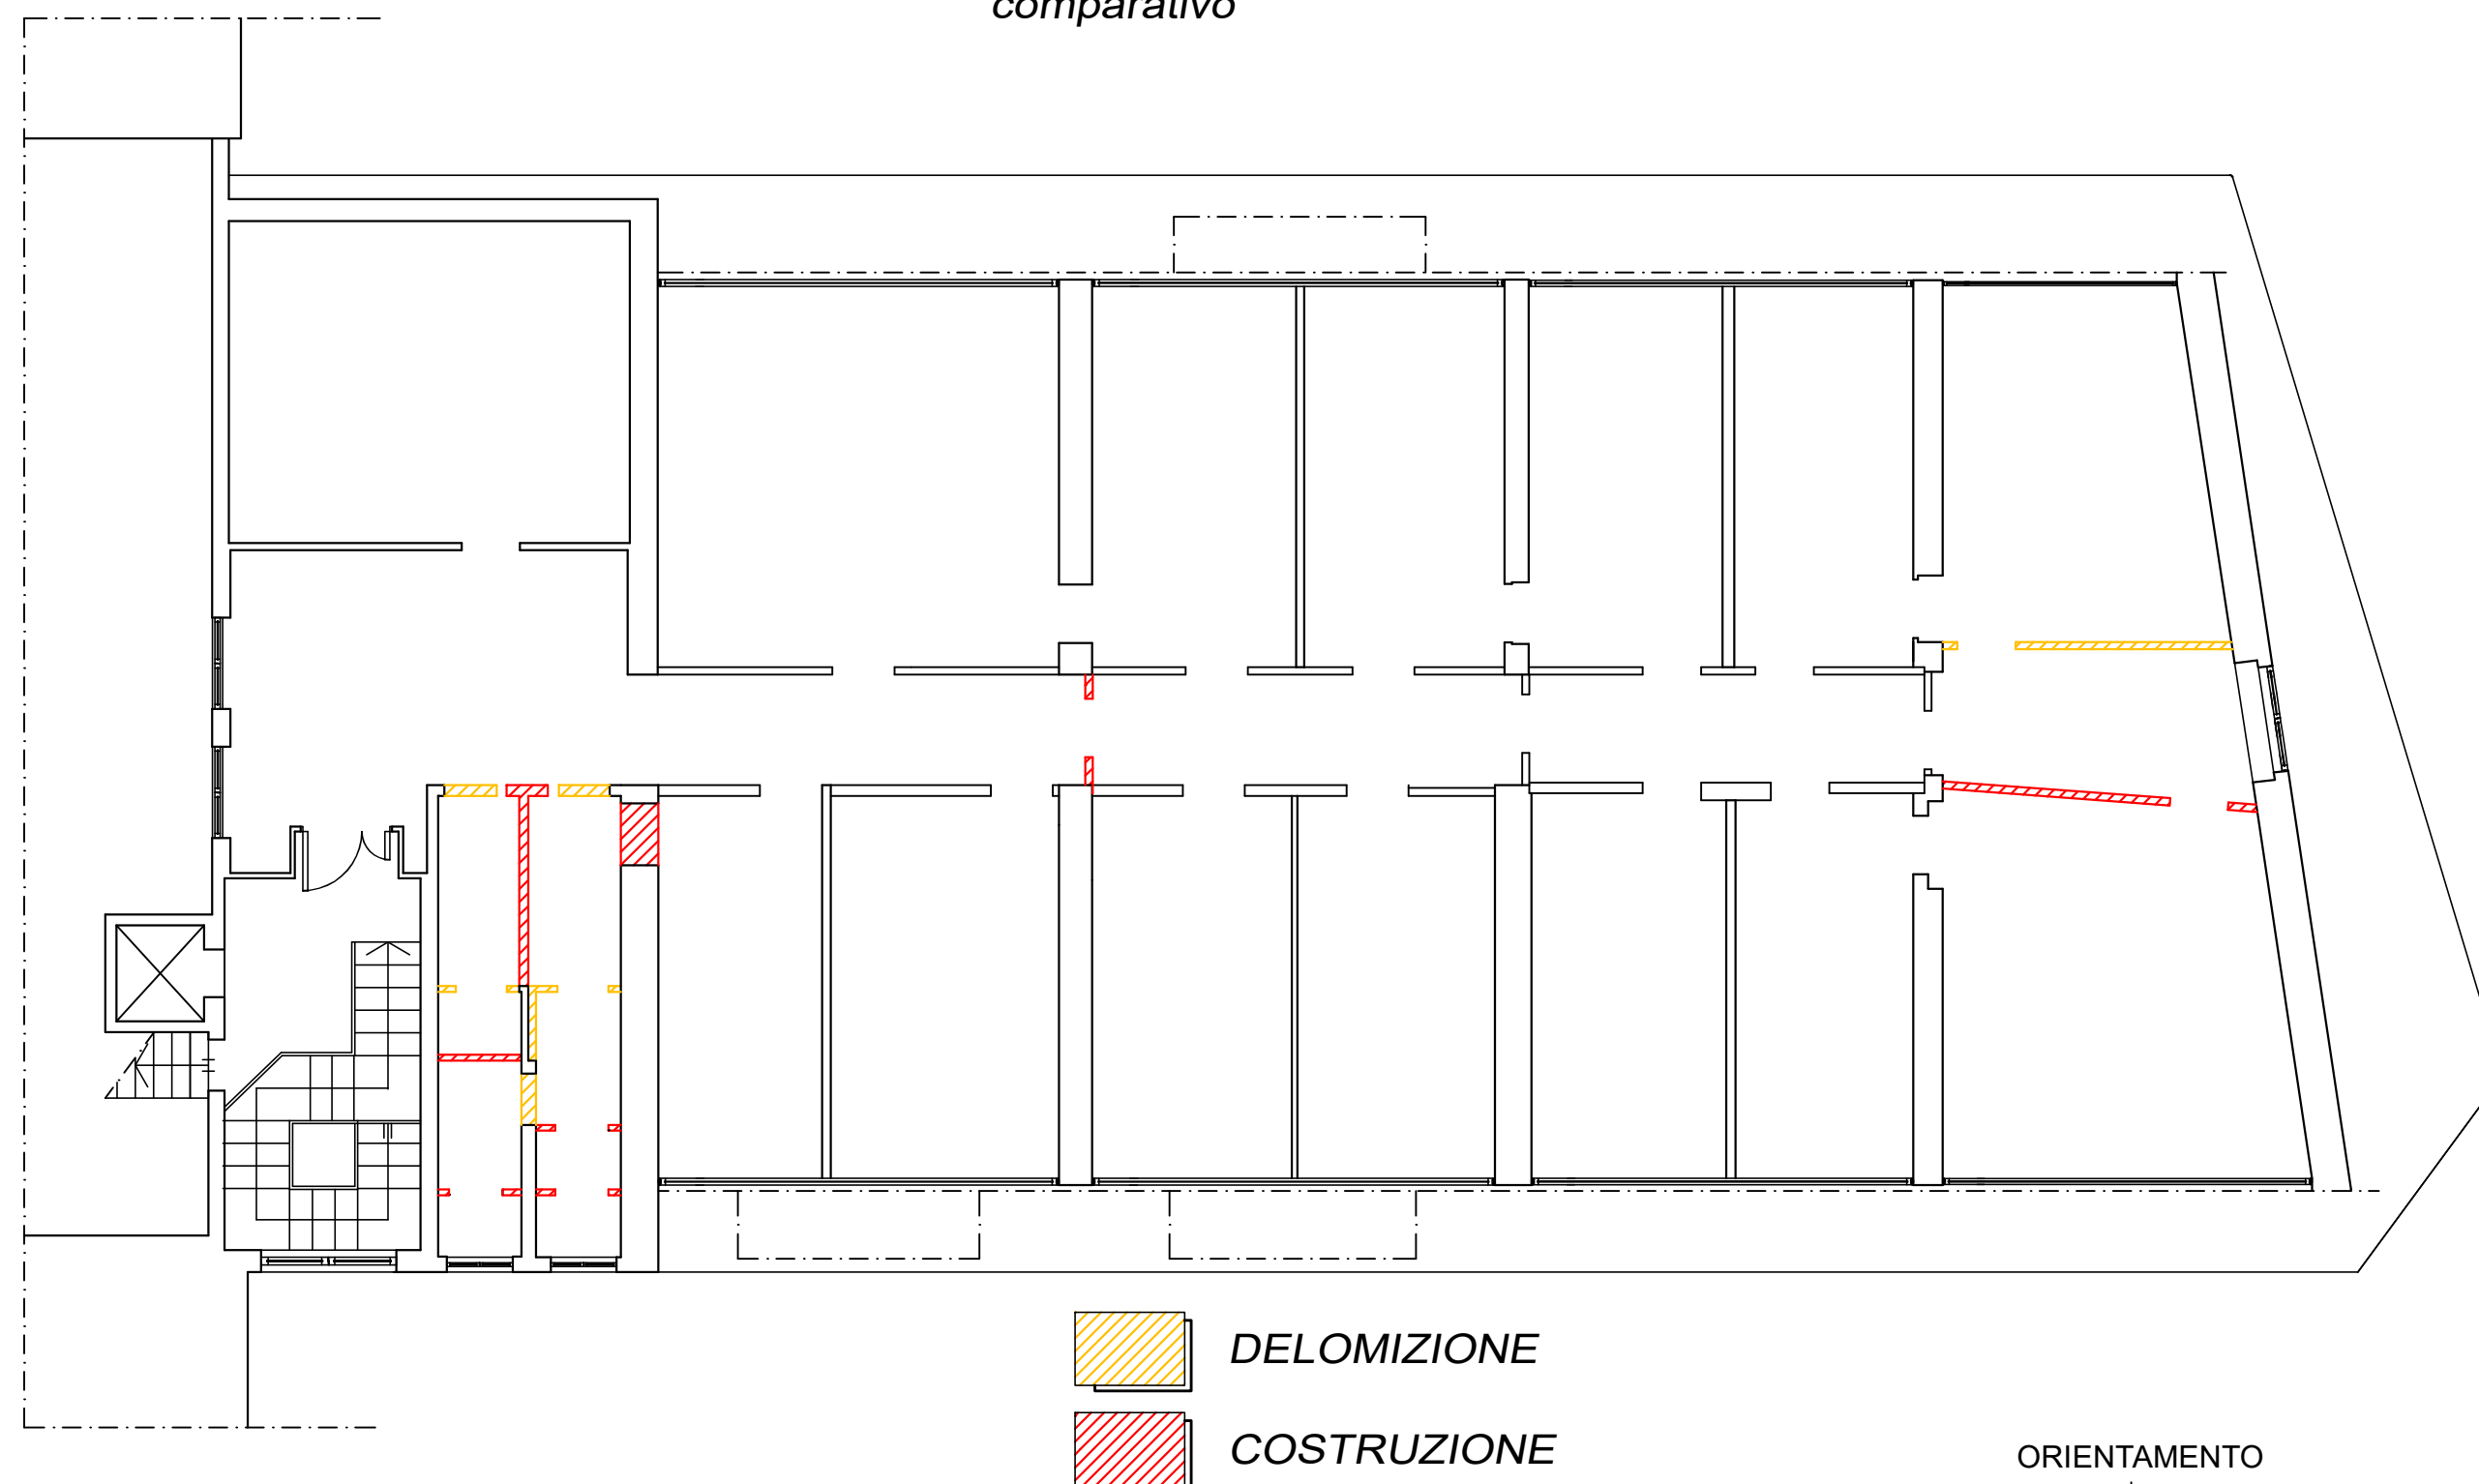

PIANO SECONDO

stato in progetto

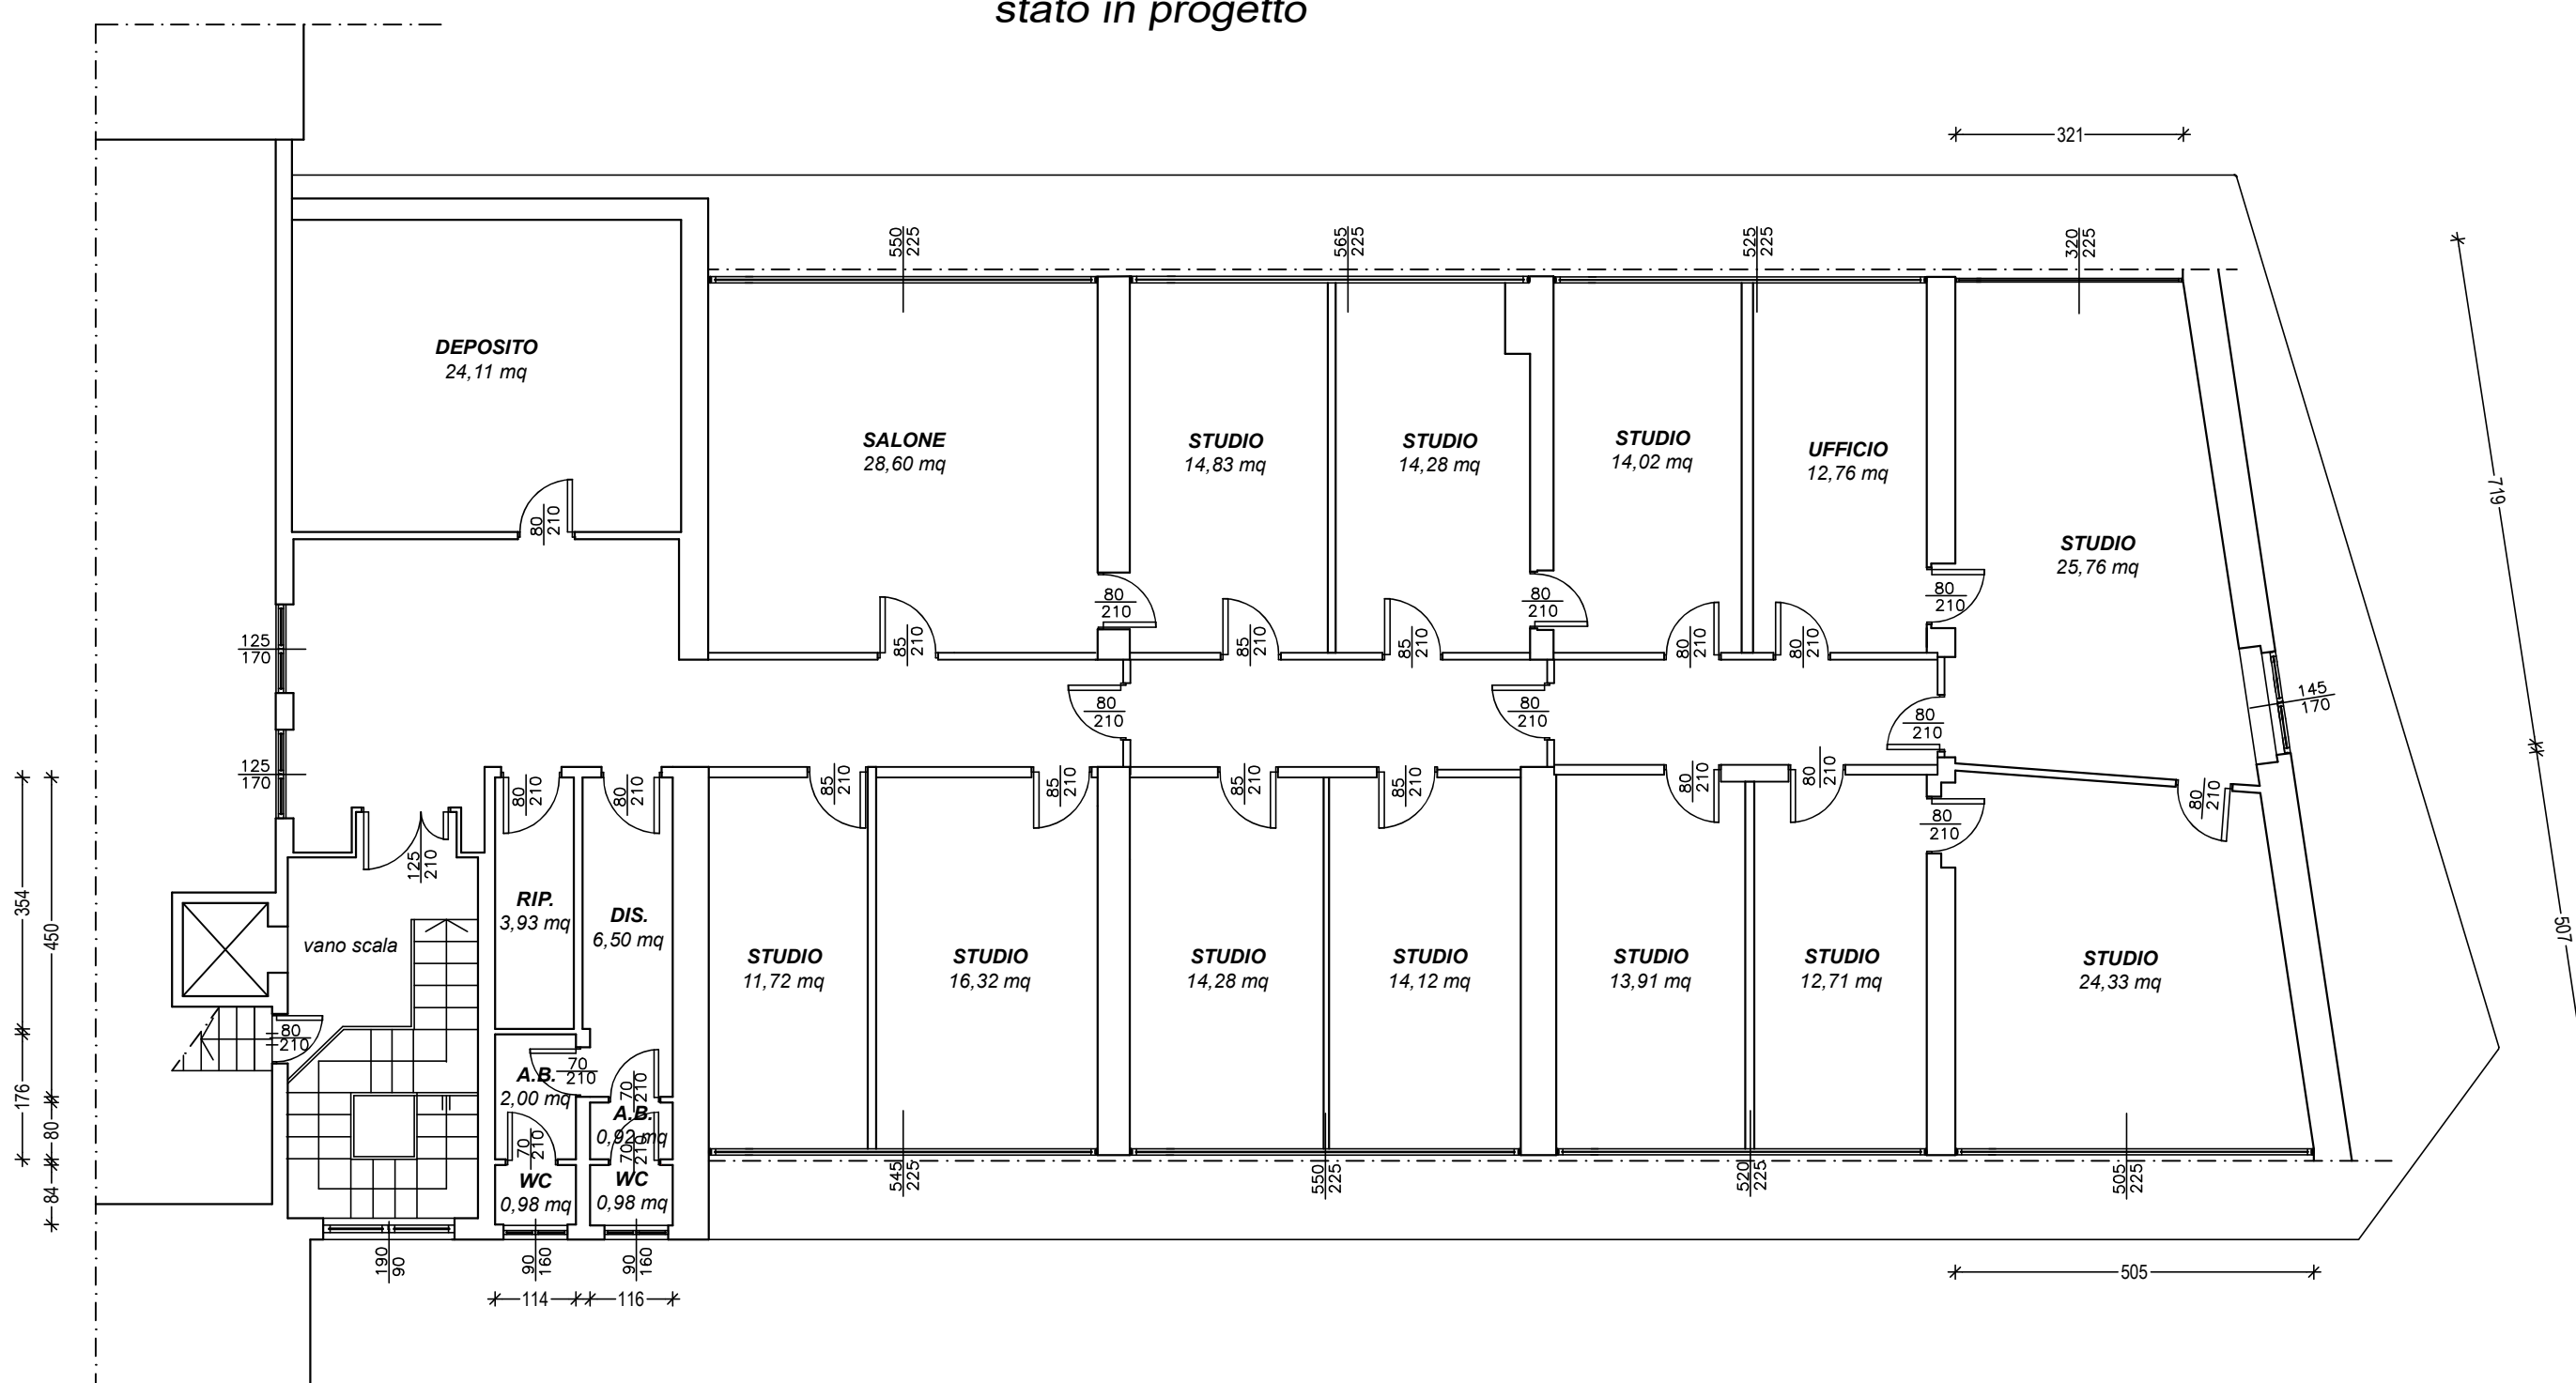

UNIVERSITÀ DEGLI STUDI DI MILANO
DIREZIONE SERVIZI PATRIMONIALI
IMMOBILIARI E ASSICURATIVI

SETTORE PATRIMONIO E CONTROLLO QUALITÀ SERVIZI IMMOBILIARI
Ufficio Servizi Patrimoniali Ufficio Facility Management

FACOLTA' DI SCIENZE DELLA TERRA
FACOLTA' DI MEDICINA E CHIRURGIA

32910_Cicogn7
2021_0022_Cicogn7_FE_Alienaz

IL TECNICO ASSEVERANTE
Geom. Mauro Repizzi
Studio Tecnico Associato Paullo
via Roma n. 22
20167 PAULLO (MI)

RESPONSABILE DEL SETTORE PATRIMONIO
E CONTROLLO QUALITÀ SERVIZI
IMMOBILIARI
Arch. Matteo Balzarotti
RESPONSABILE DELEGATO DI DIREZIONE
DIREZIONE SERVIZI PATRIMONIALI,
IMMOBILIARI E ASSICURATIVI
Dott. Lorenzo Maiocchi

PRATICA EDILIZIA IN REGIME SEMPLIFICATO ai sensi del D.P.R. 18 aprile 1994, n. 383

TAVOLA N.	PIANO 04 Piani secondo	CODICE IDENTIFICATIVO EDIFICIO	32910
SCALA	ELABORATO 1:100 STATO ATTUALE, COMPARATIVO STATO IN PROGETTO	INDIRIZZO	via Cicognara, 7 20129 MILANO
DATA REDAZIONE	28.02.2022	NOME FILE	provveditorato.dwg

QUESTO DISEGNO È DI PROPRIETÀ DELL'UNIVERSITÀ DEGLI STUDI DI MILANO CHE SE NE RISERVA LA TUTELA A TERMINI DI LEGGE

