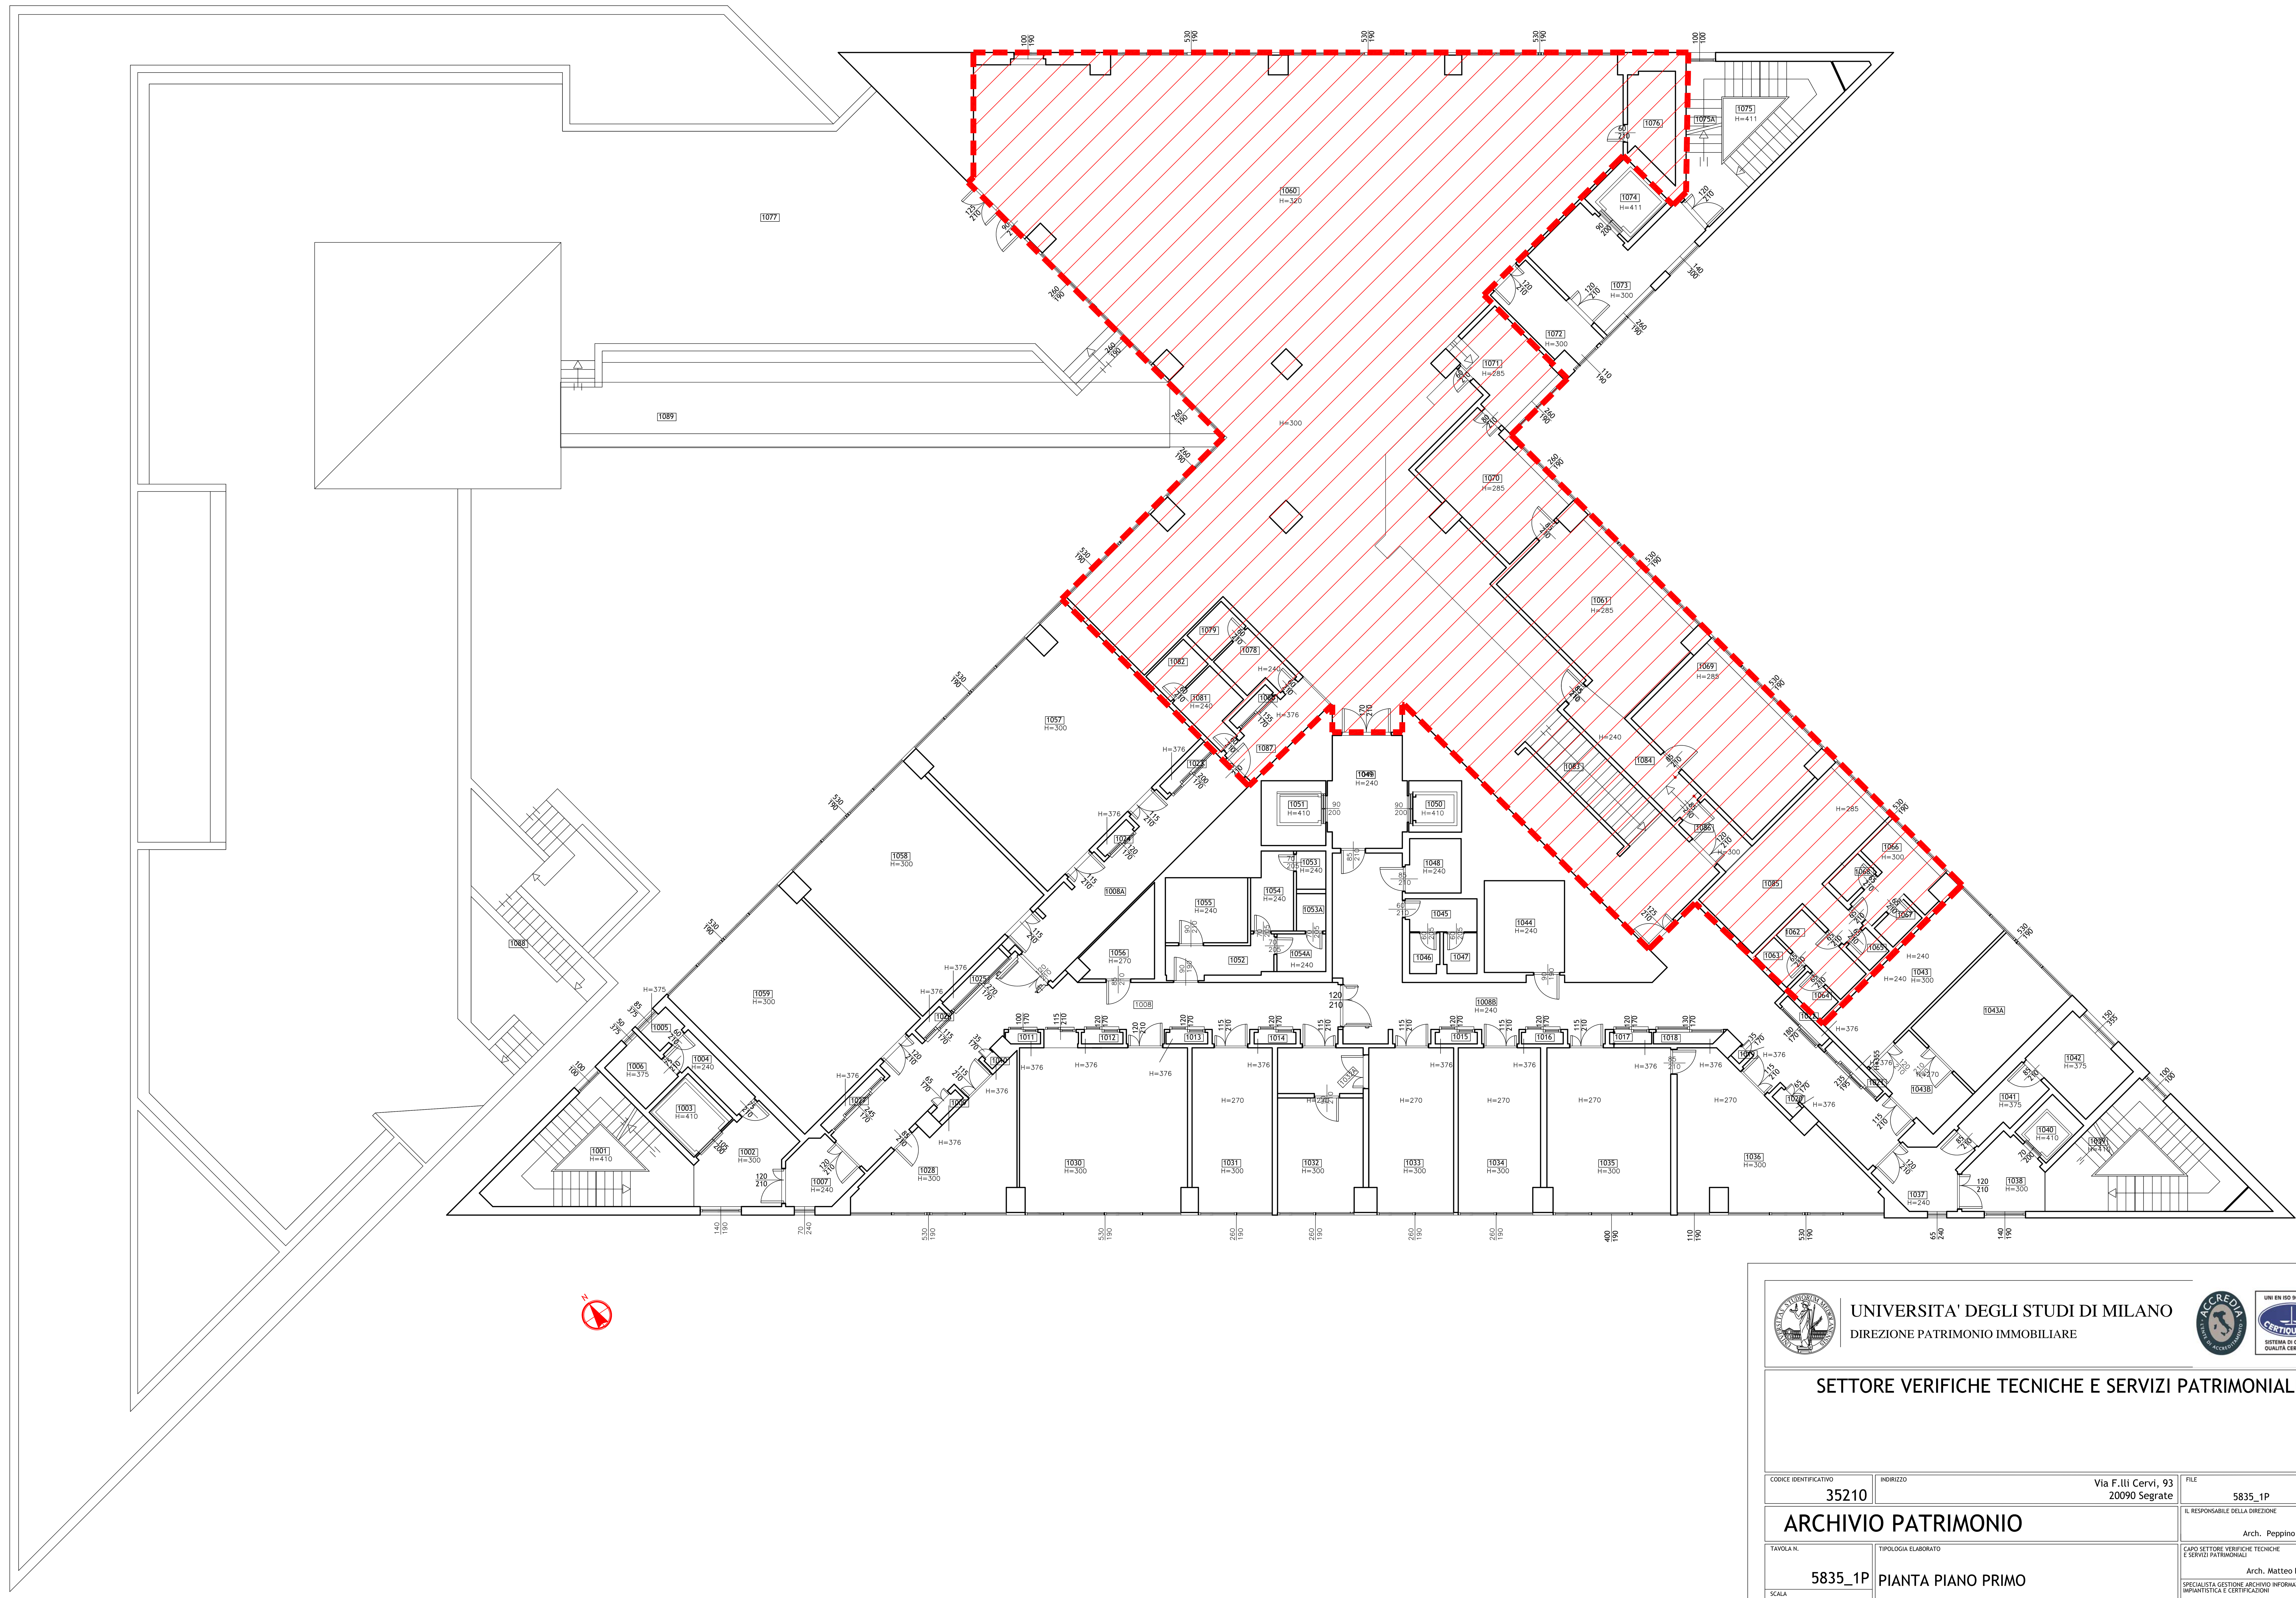

UNIVERSITA' DEGLI STUDI DI MILANO

DIREZIONE PATRIMONIO IMMOBILIARE

SETTORE VERIFICHE TECNICHE E SERVIZI PATRIMONIALI

CODICE IDENTIFICATIVO 35210	INDIRIZZO Via F.lli Cervi, 93 20090 Segrate	FILE 5835_1P
ARCHIVIO PATRIMONIO		IL RESPONSABILE DELLA DIREZIONE Arch. Peppino D'Andrea
TAVOLA N. 5835_1P	TIPOLOGIA ELABORATO PIANTA PIANO PRIMO	CAPO SETTORE VERIFICHE TECNICHE E SERVIZI PATRIMONIALI Arch. Matteo Balzarotti
SCALA 1:100	MENSE	SPECIALISTA GESTIONE ARCHIVIO INFORMATIZZATO IMPIANTISTICA E CERTIFICAZIONI Dany Gardin
DATA 01.10.2018		SPECIALISTA GESTIONE ARCHIVIO INFORMATIZZATO ARCHITETTURA ED EDILIZIA Vera Zaccone
NOME FILE:		DPI_M_CartPatrImm_Rev 6_20160922

UNI EN ISO 9001:2008 CERTIQUALITY SISTEMA DI GESTIONE QUALITÀ CERTIFICATO

QUESTO DISEGNO E' DI PROPRIETÀ DELL'UNIVERSITÀ DEGLI STUDI DI MILANO CHE SE NE RISERVA LA TUTELA A TERMINI DI LEGGE